

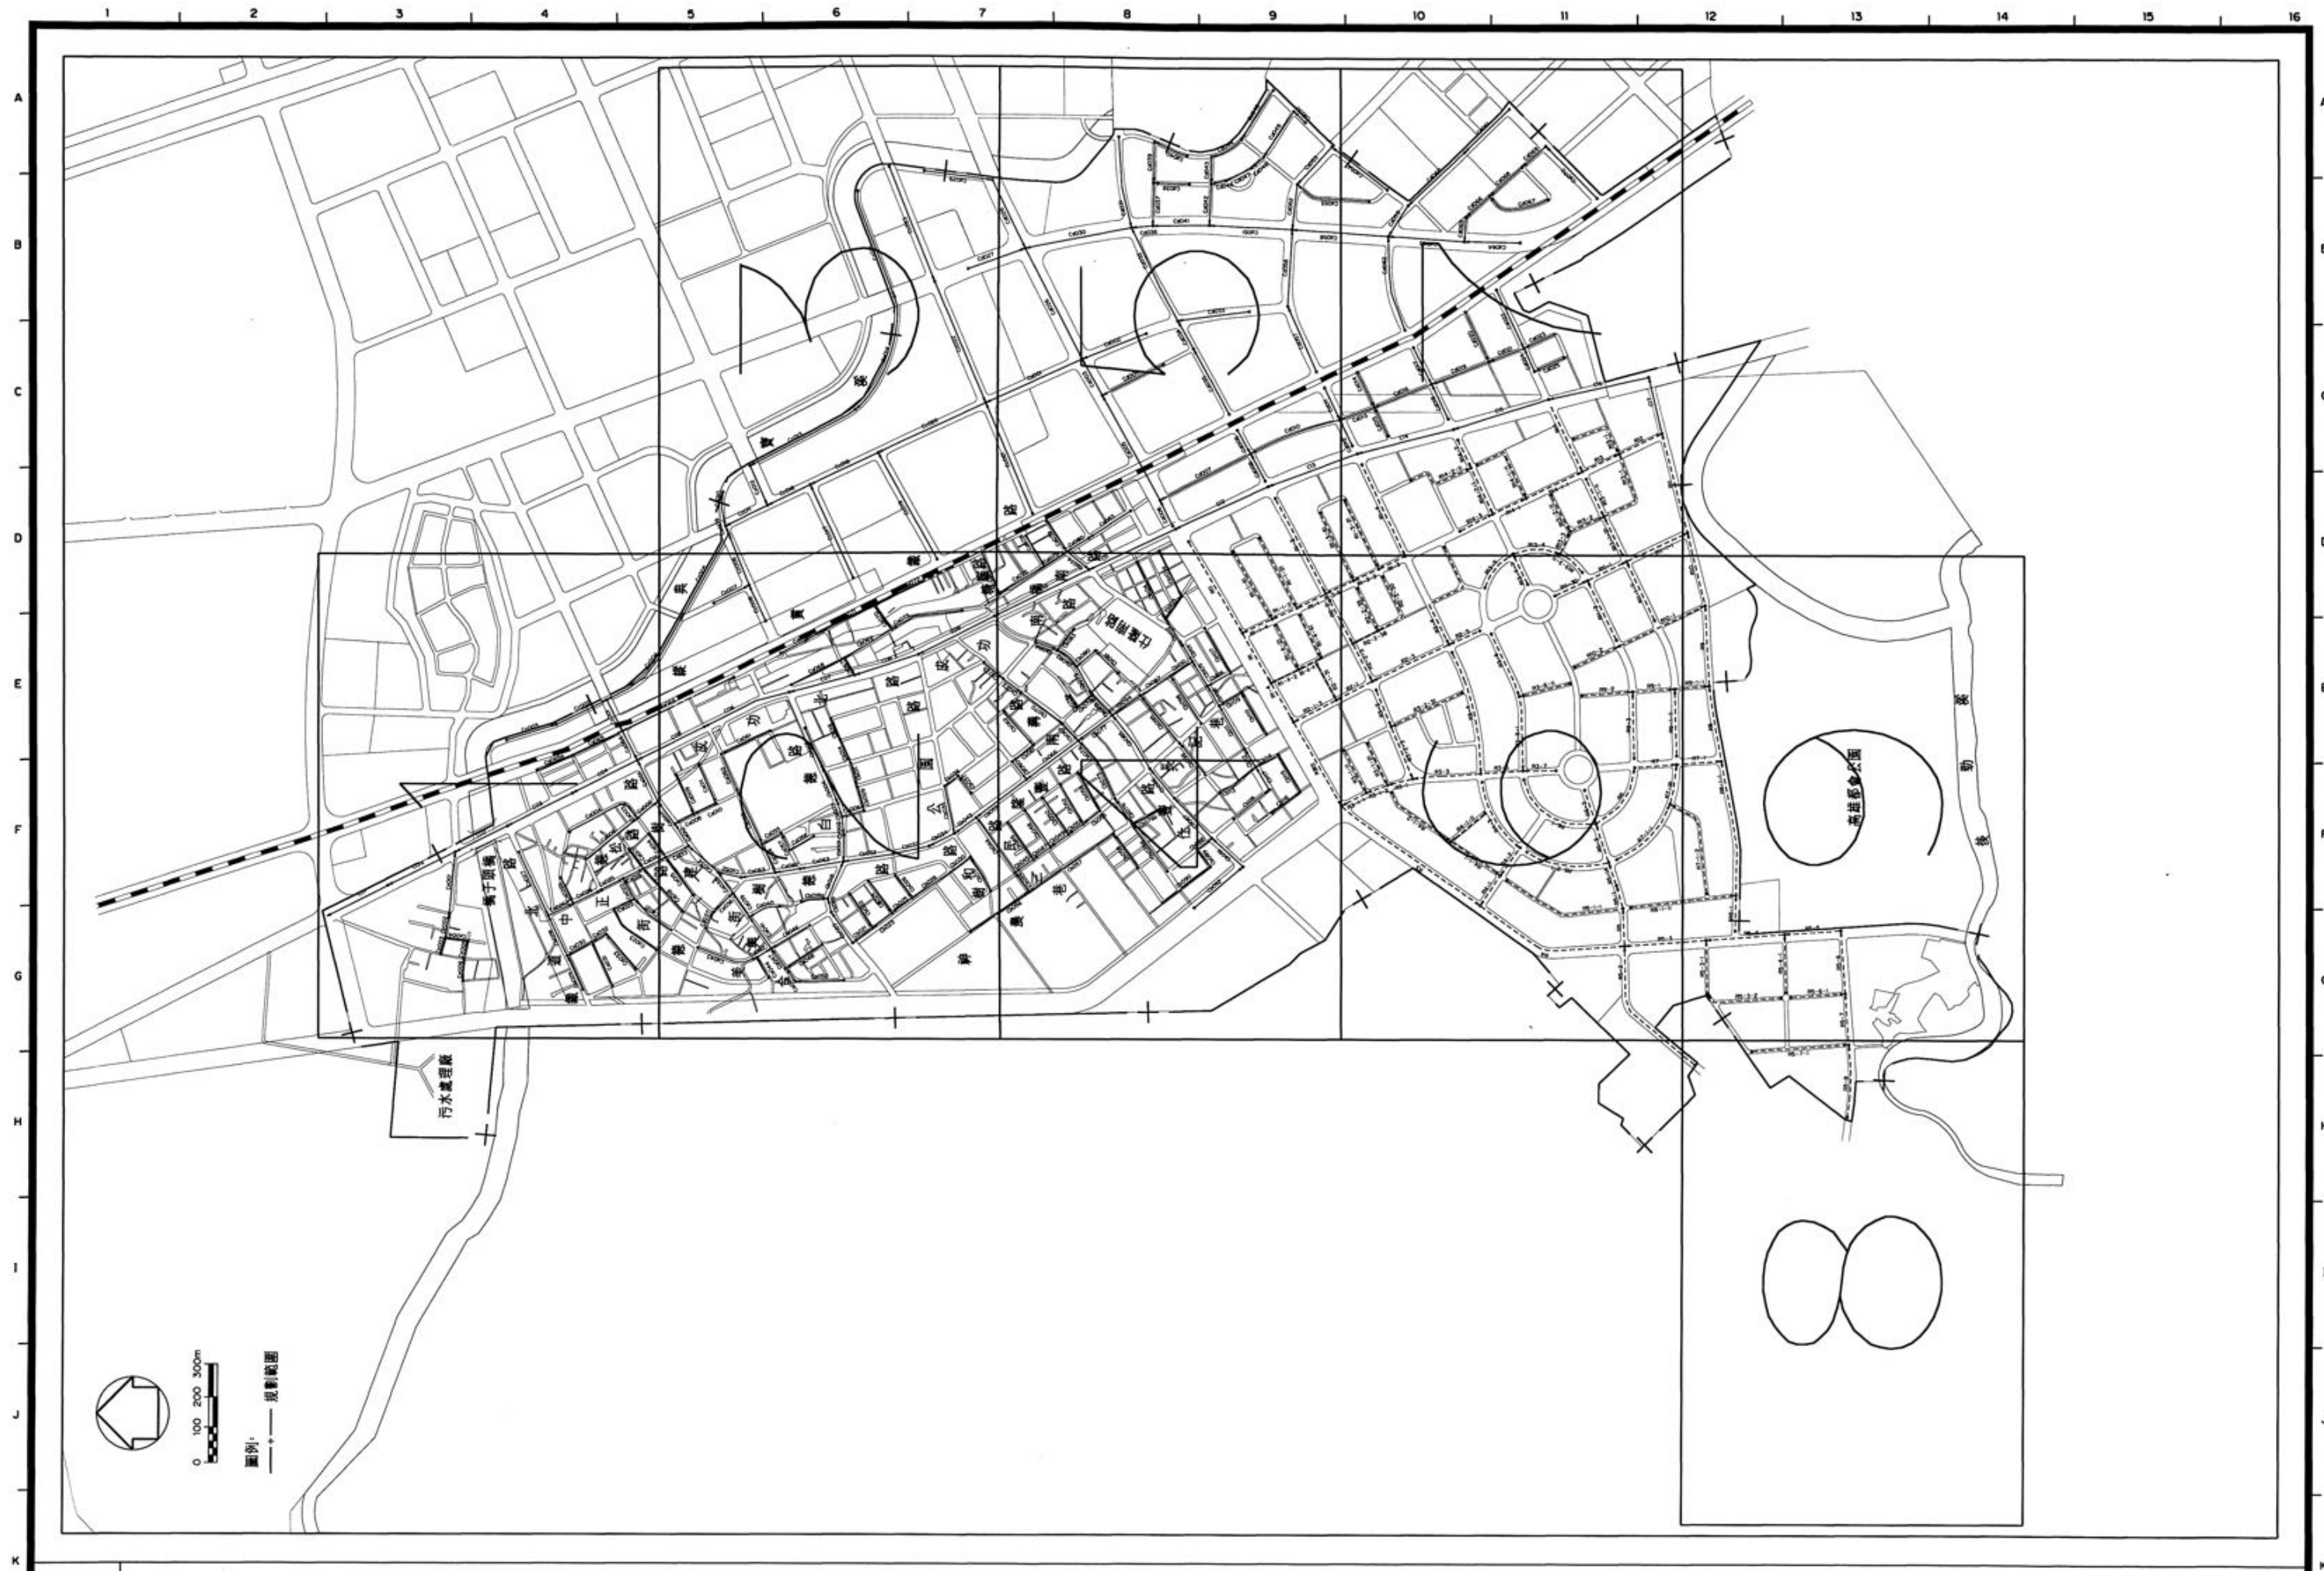


圖 4.3-4-4 橋頭地區污水下水道系統平面配置圖(索引圖)



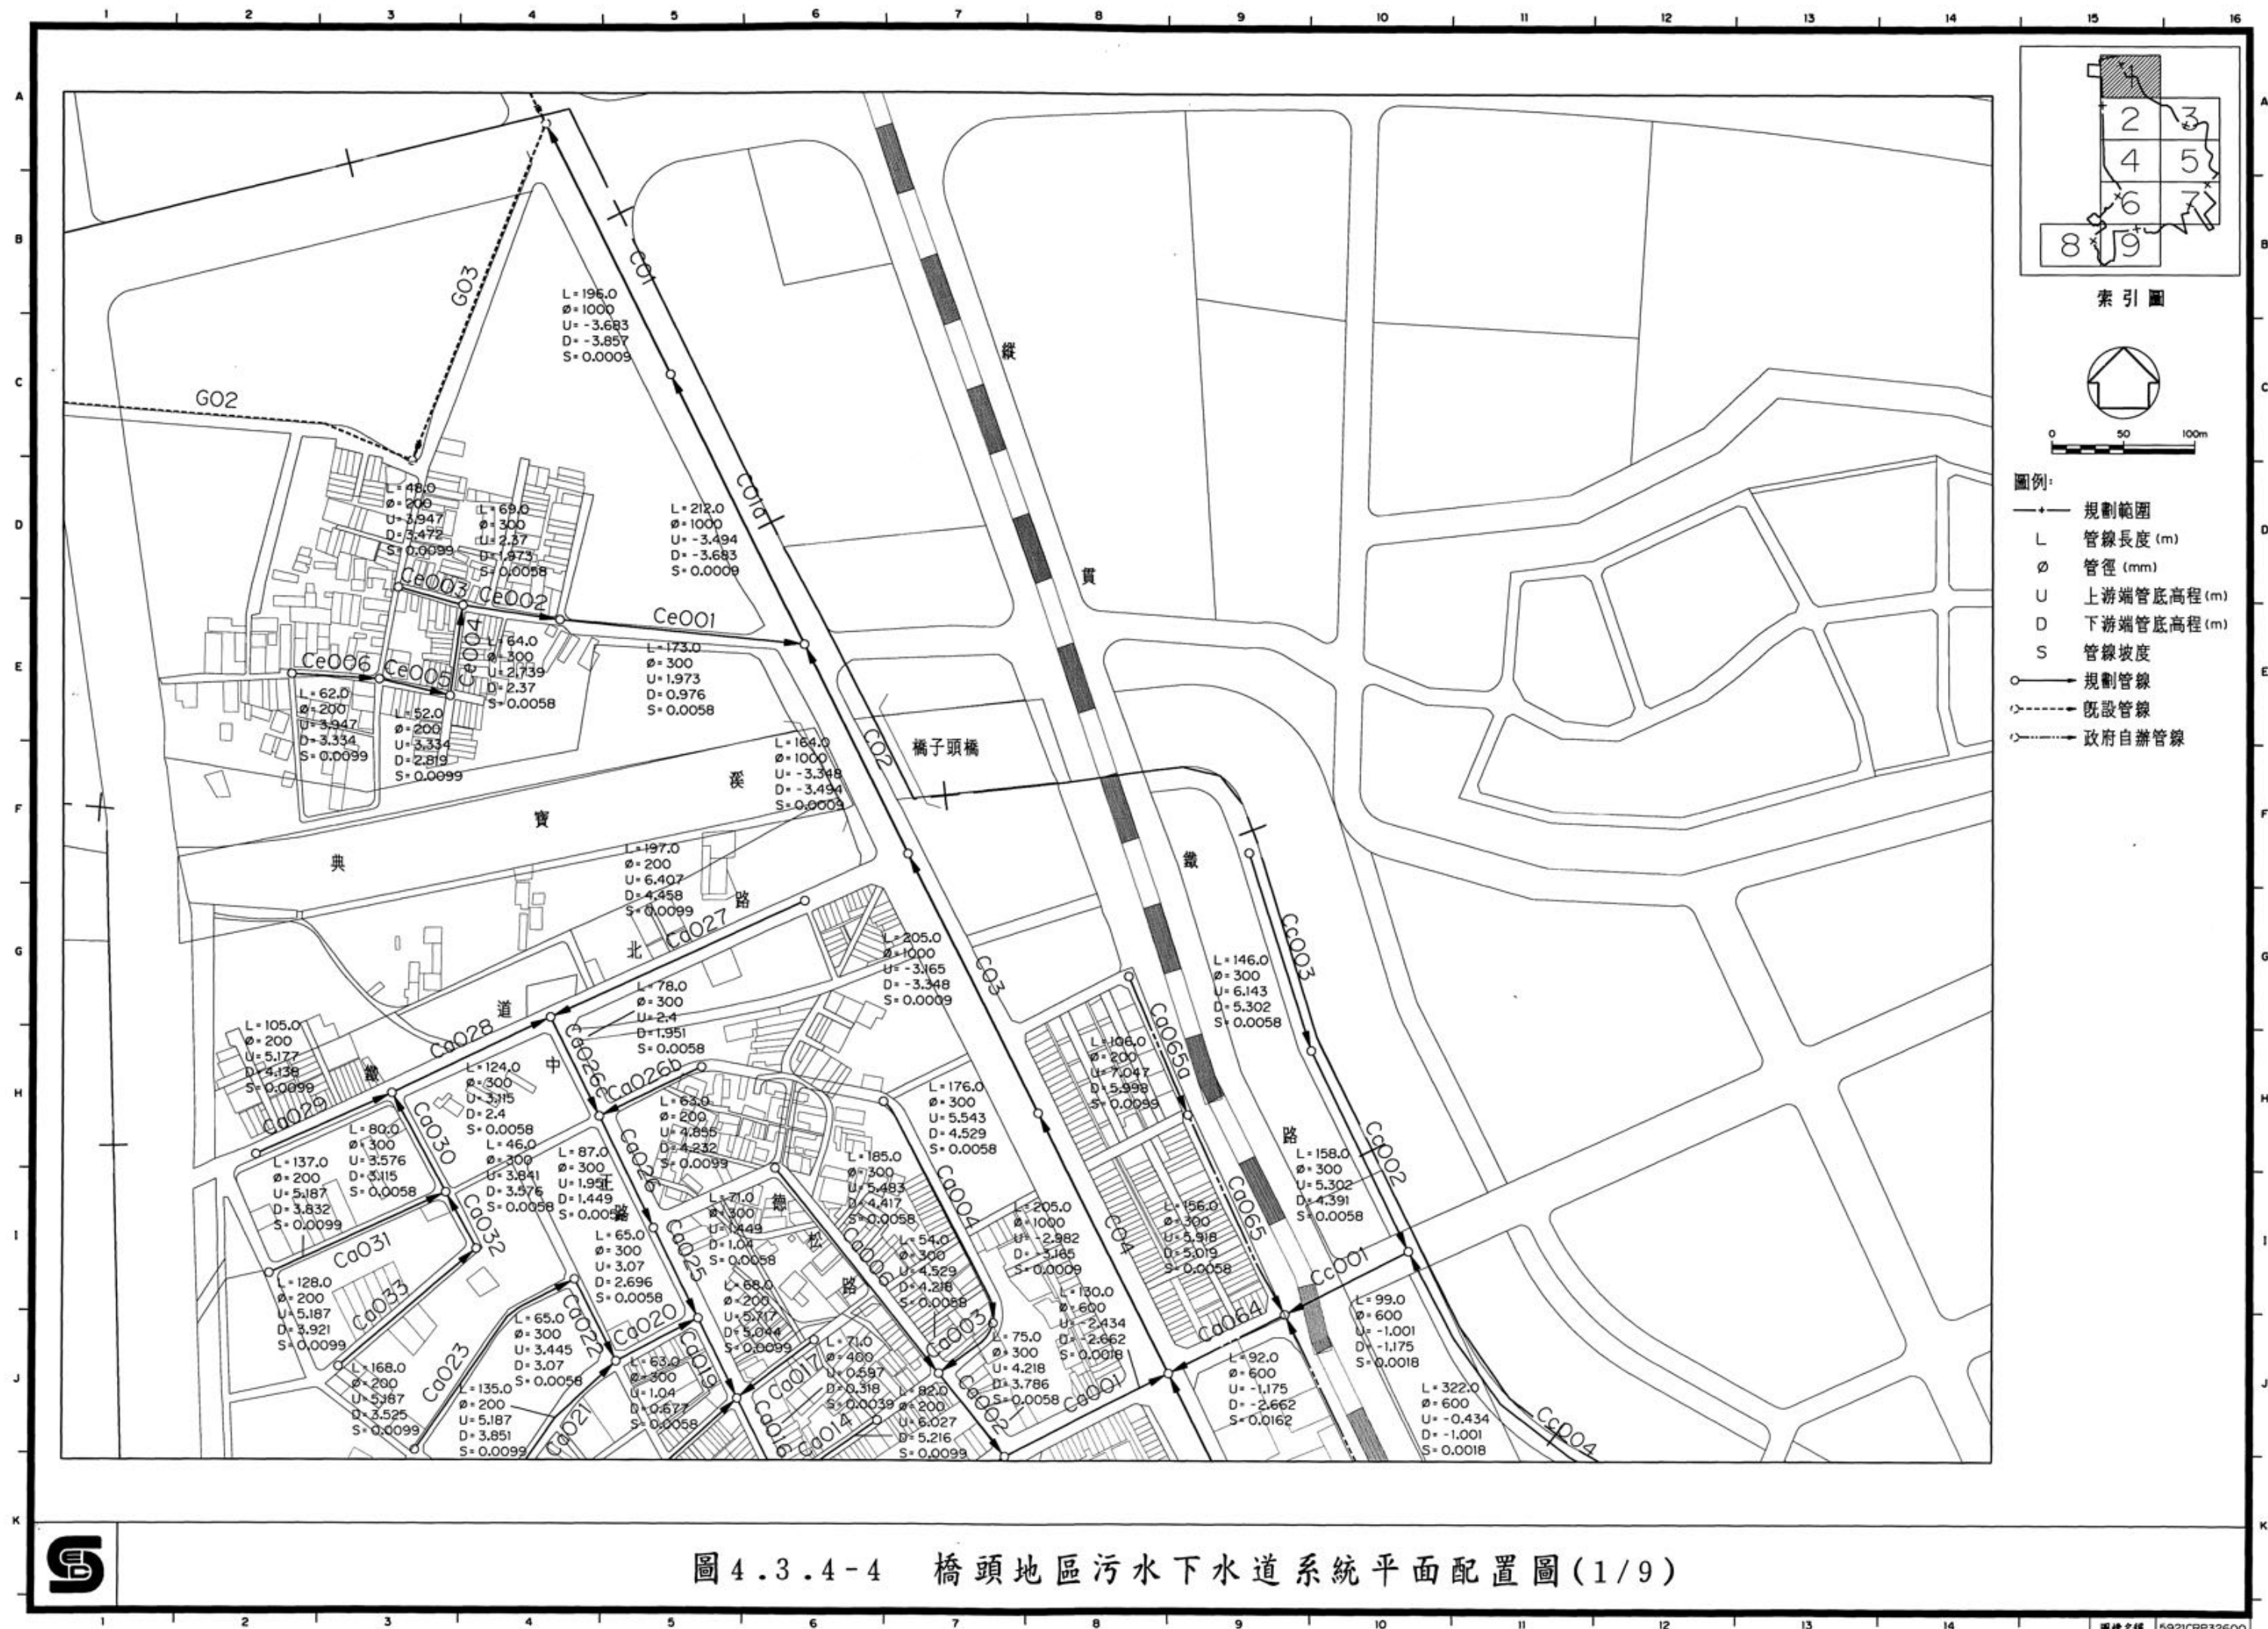


圖 4.3.4-4 橋頭地區污水下水道系統平面配置圖(1/9)



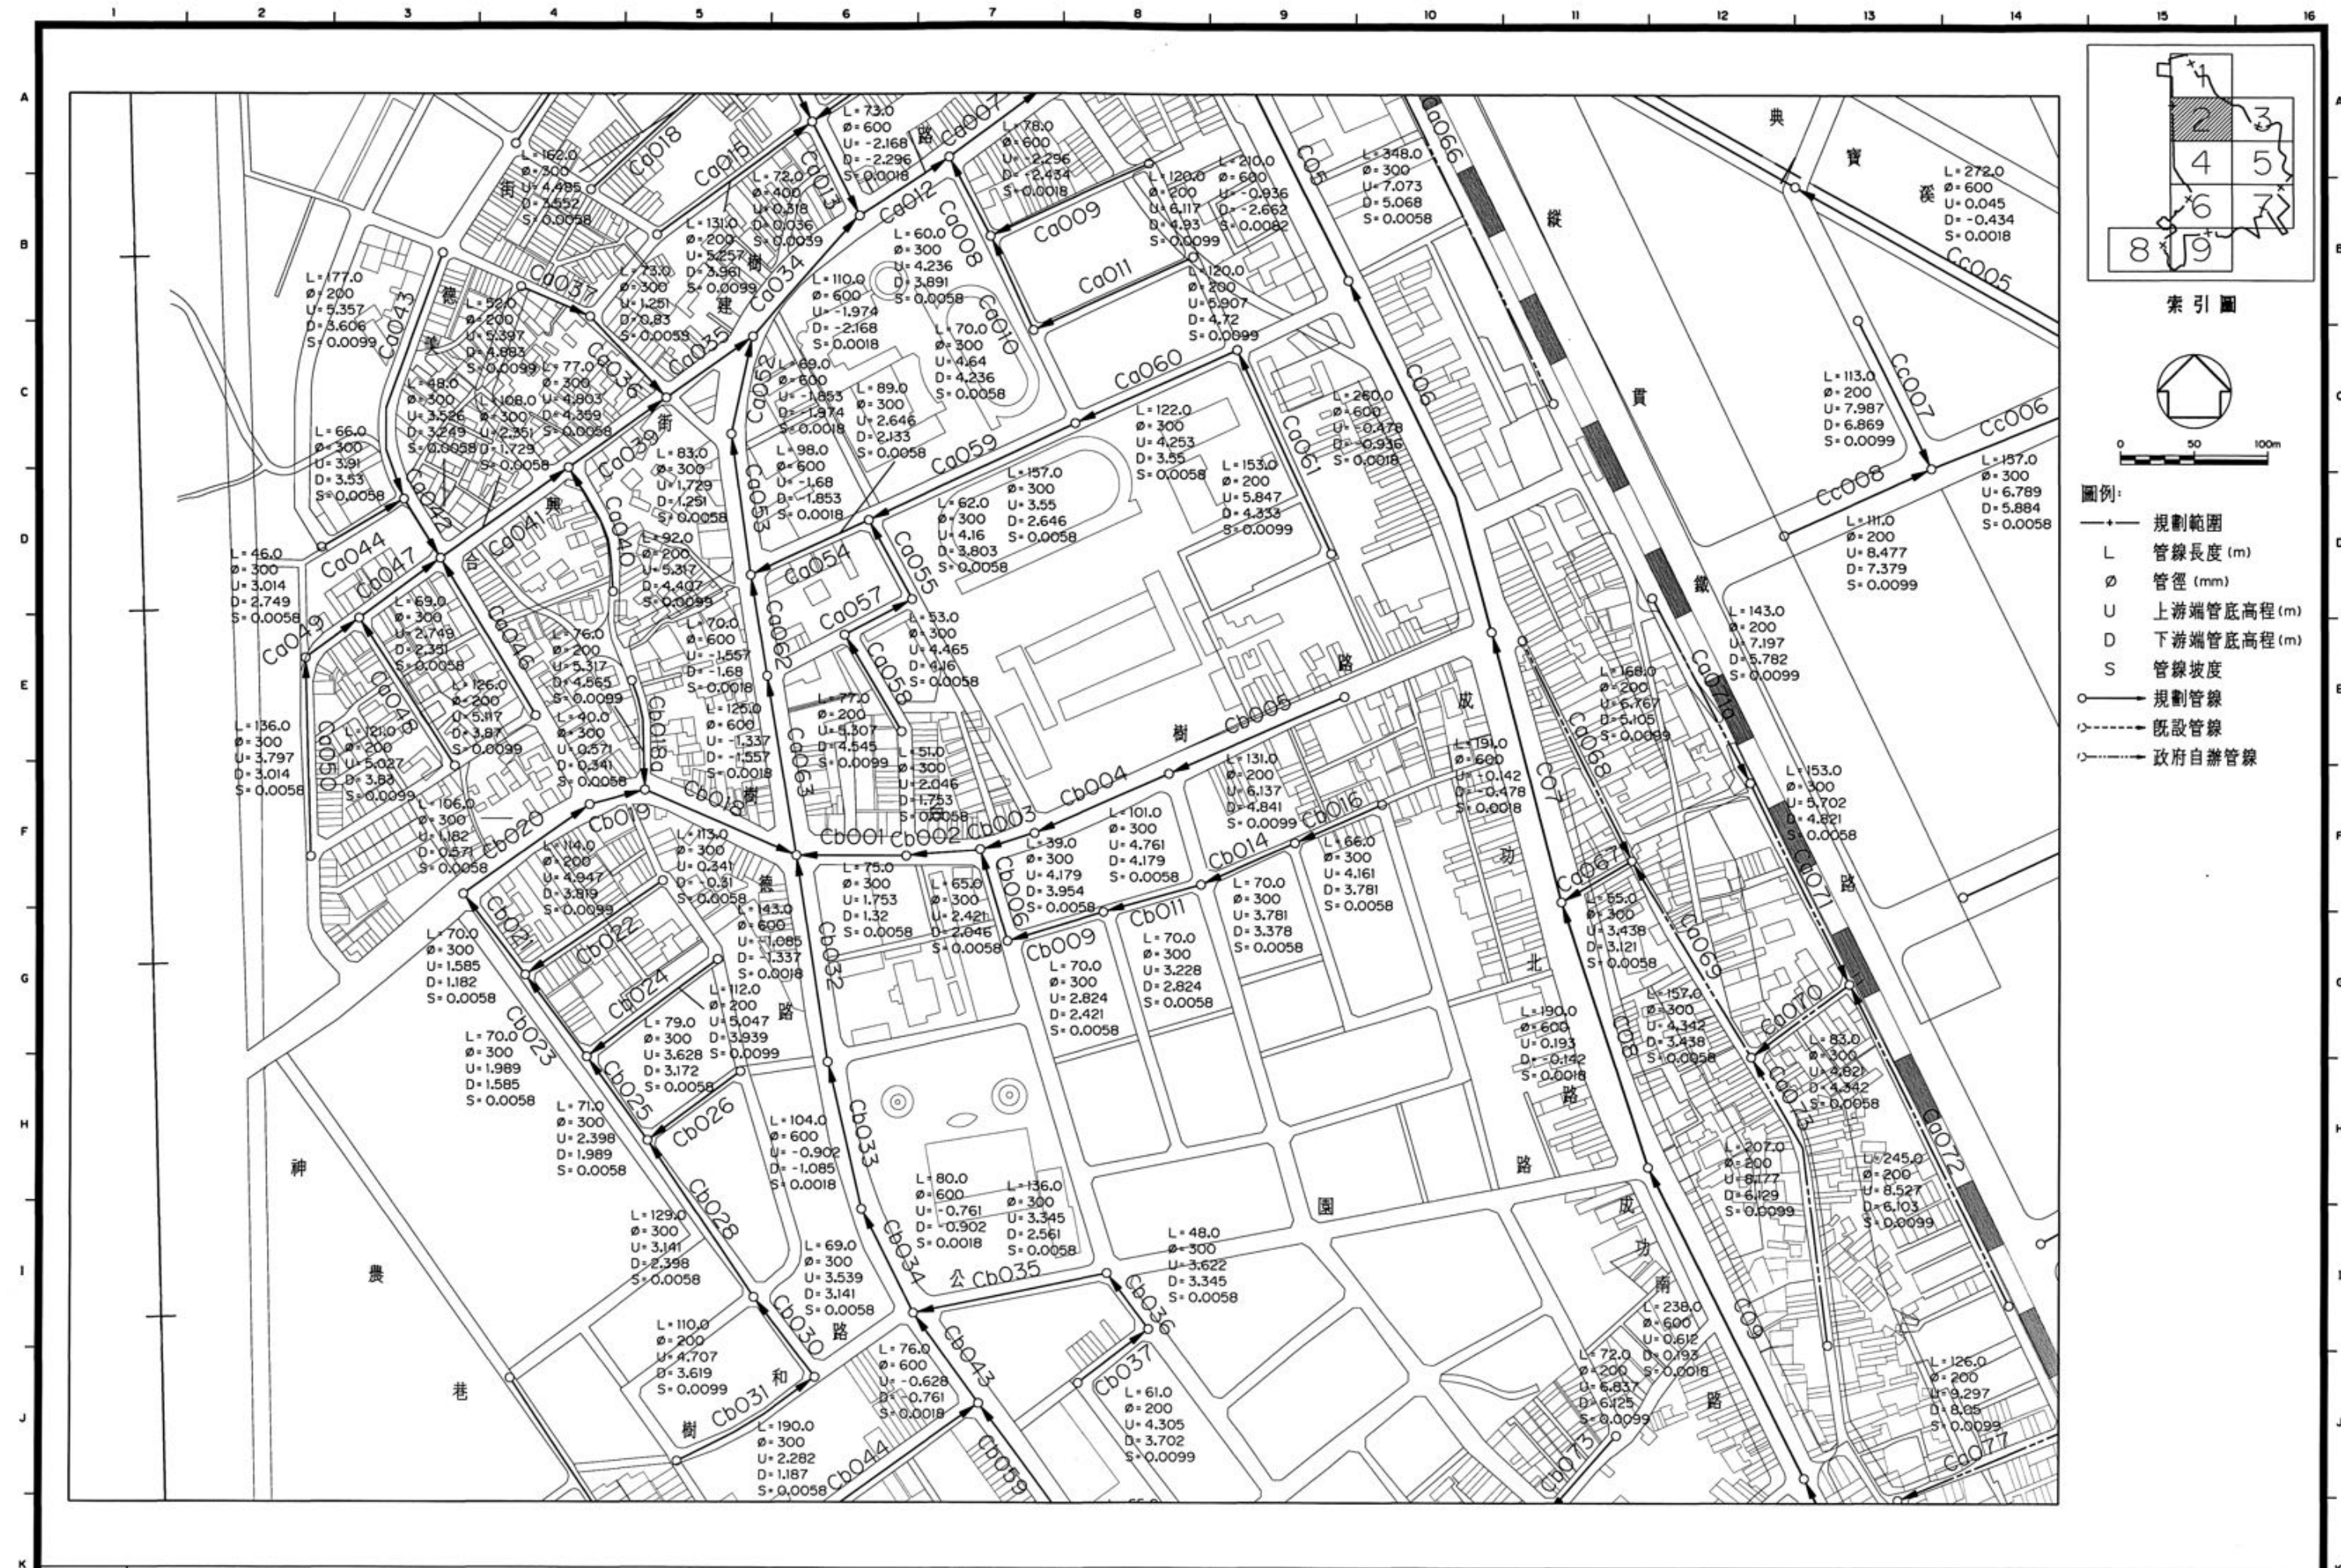
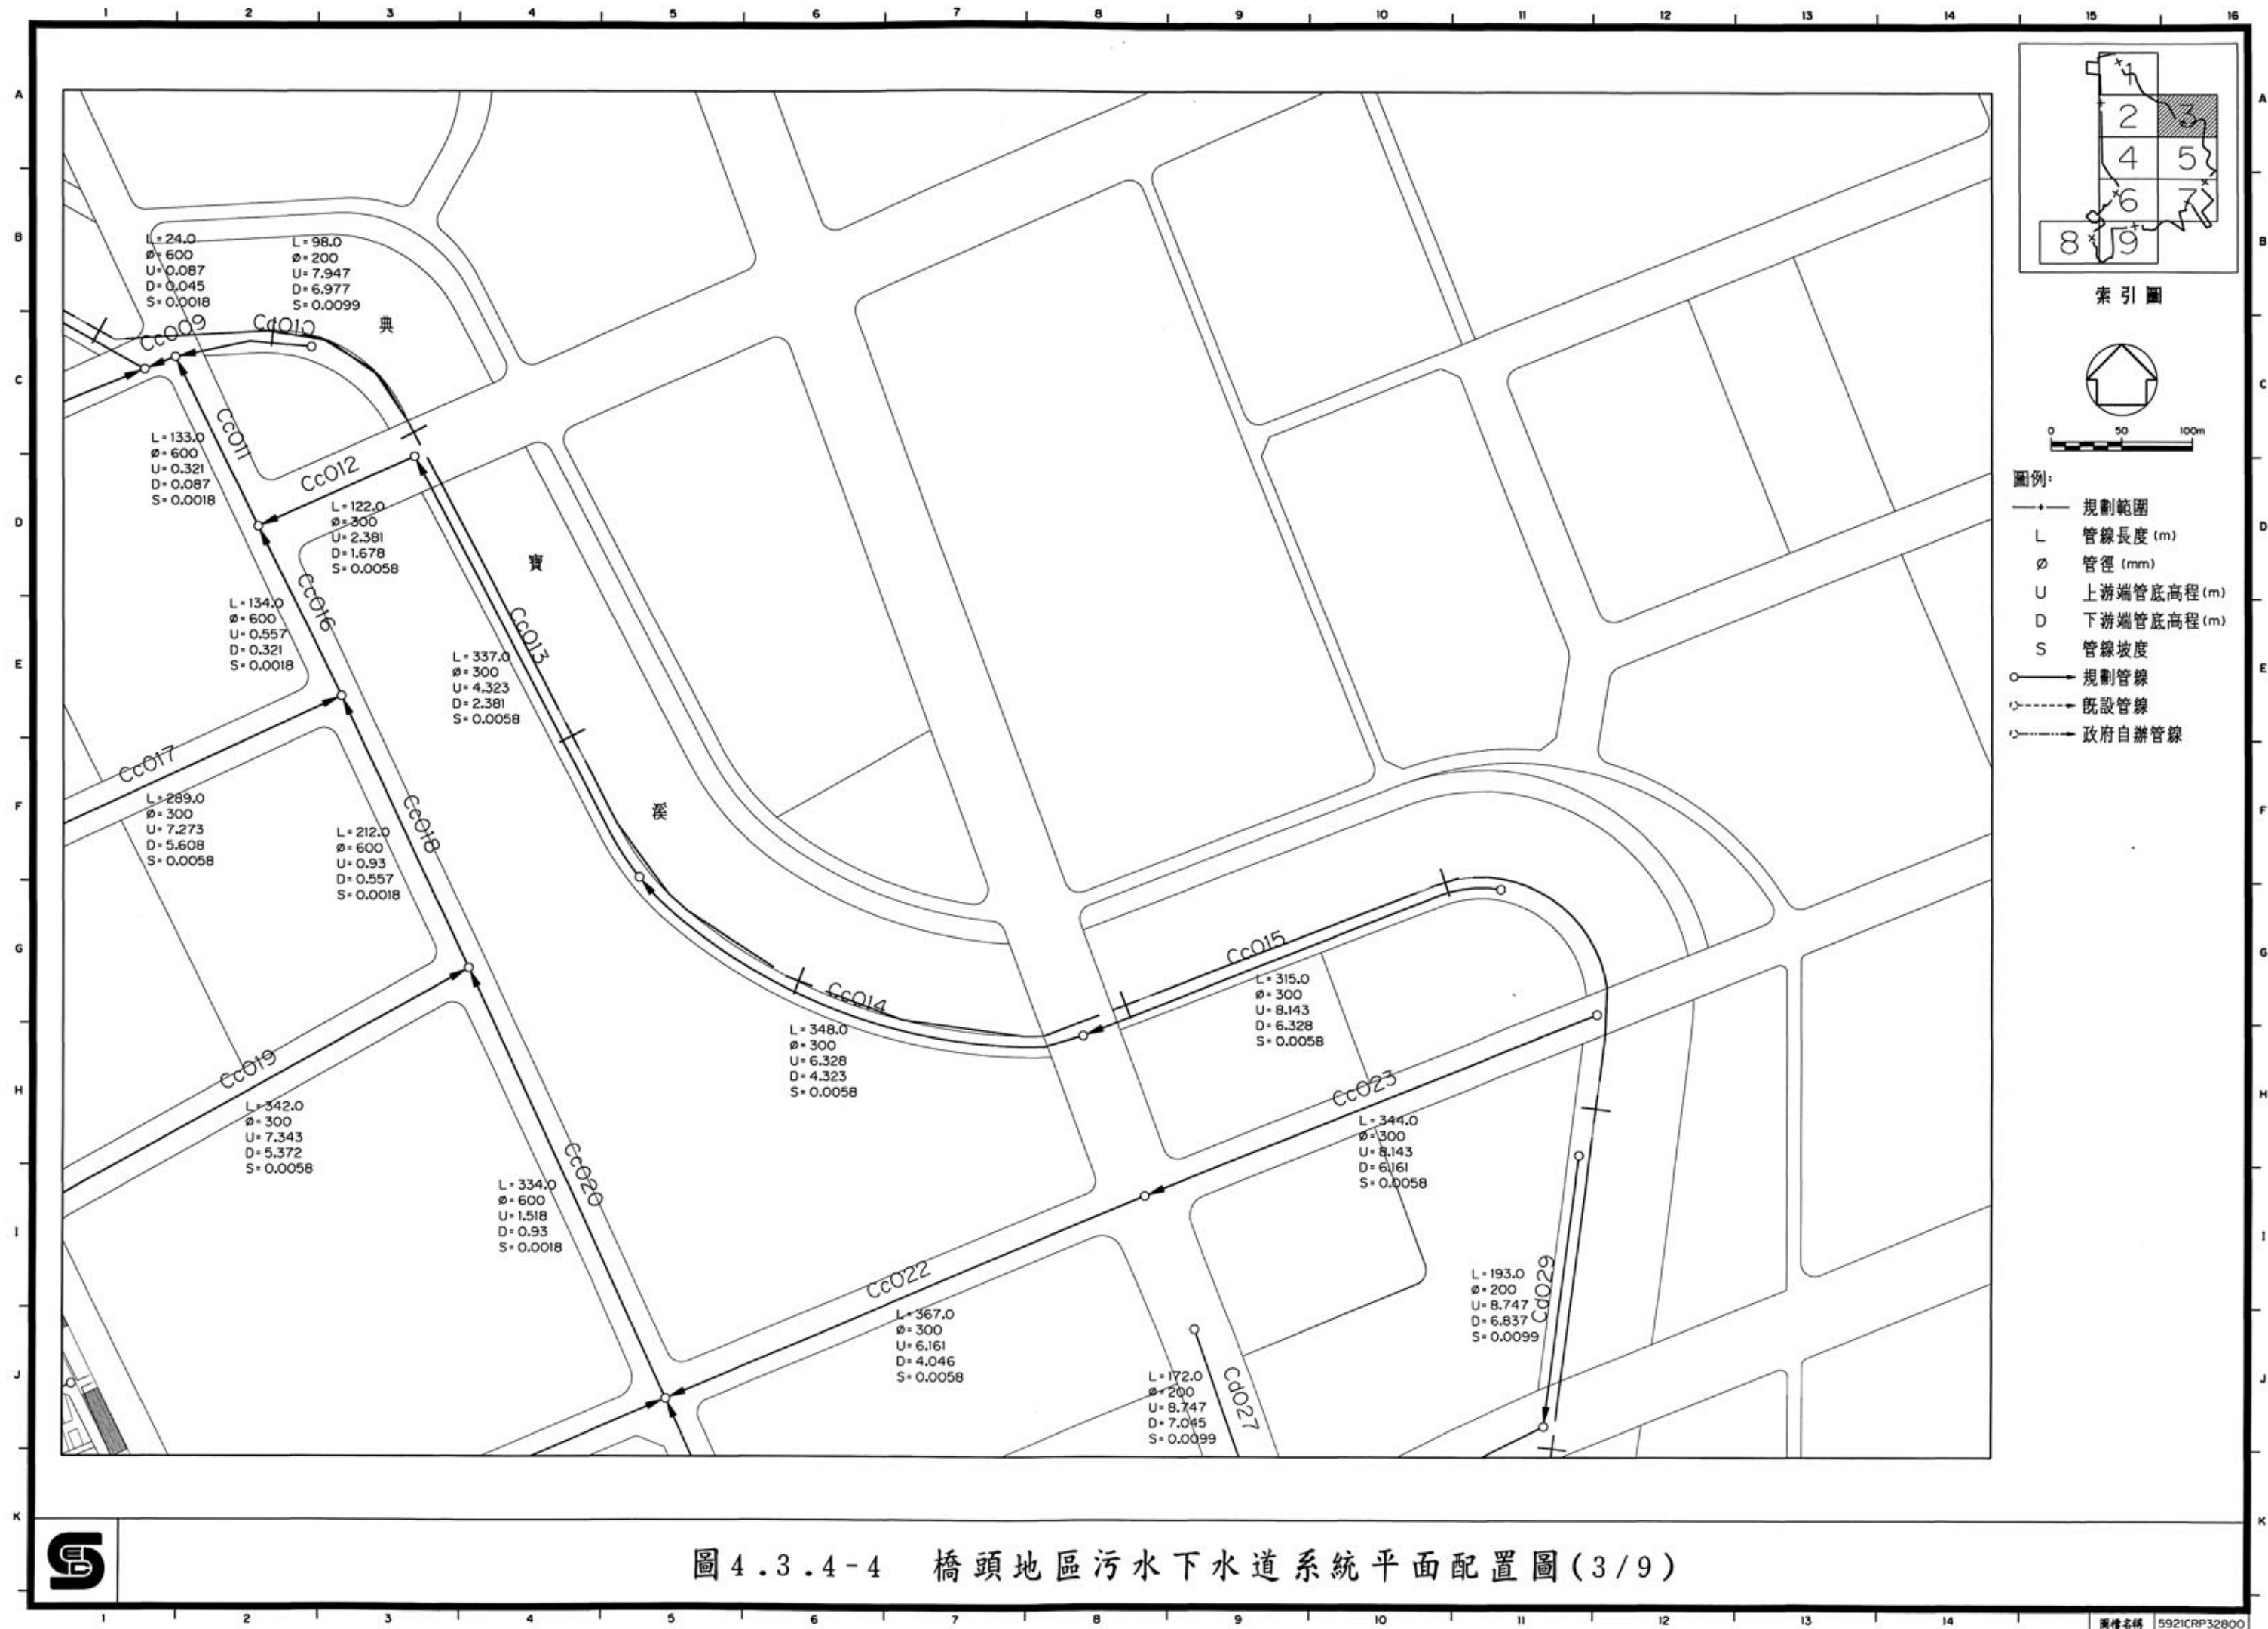


圖 4.3.4-4 橋頭地區污水下水道系統平面配置圖 (2/9)





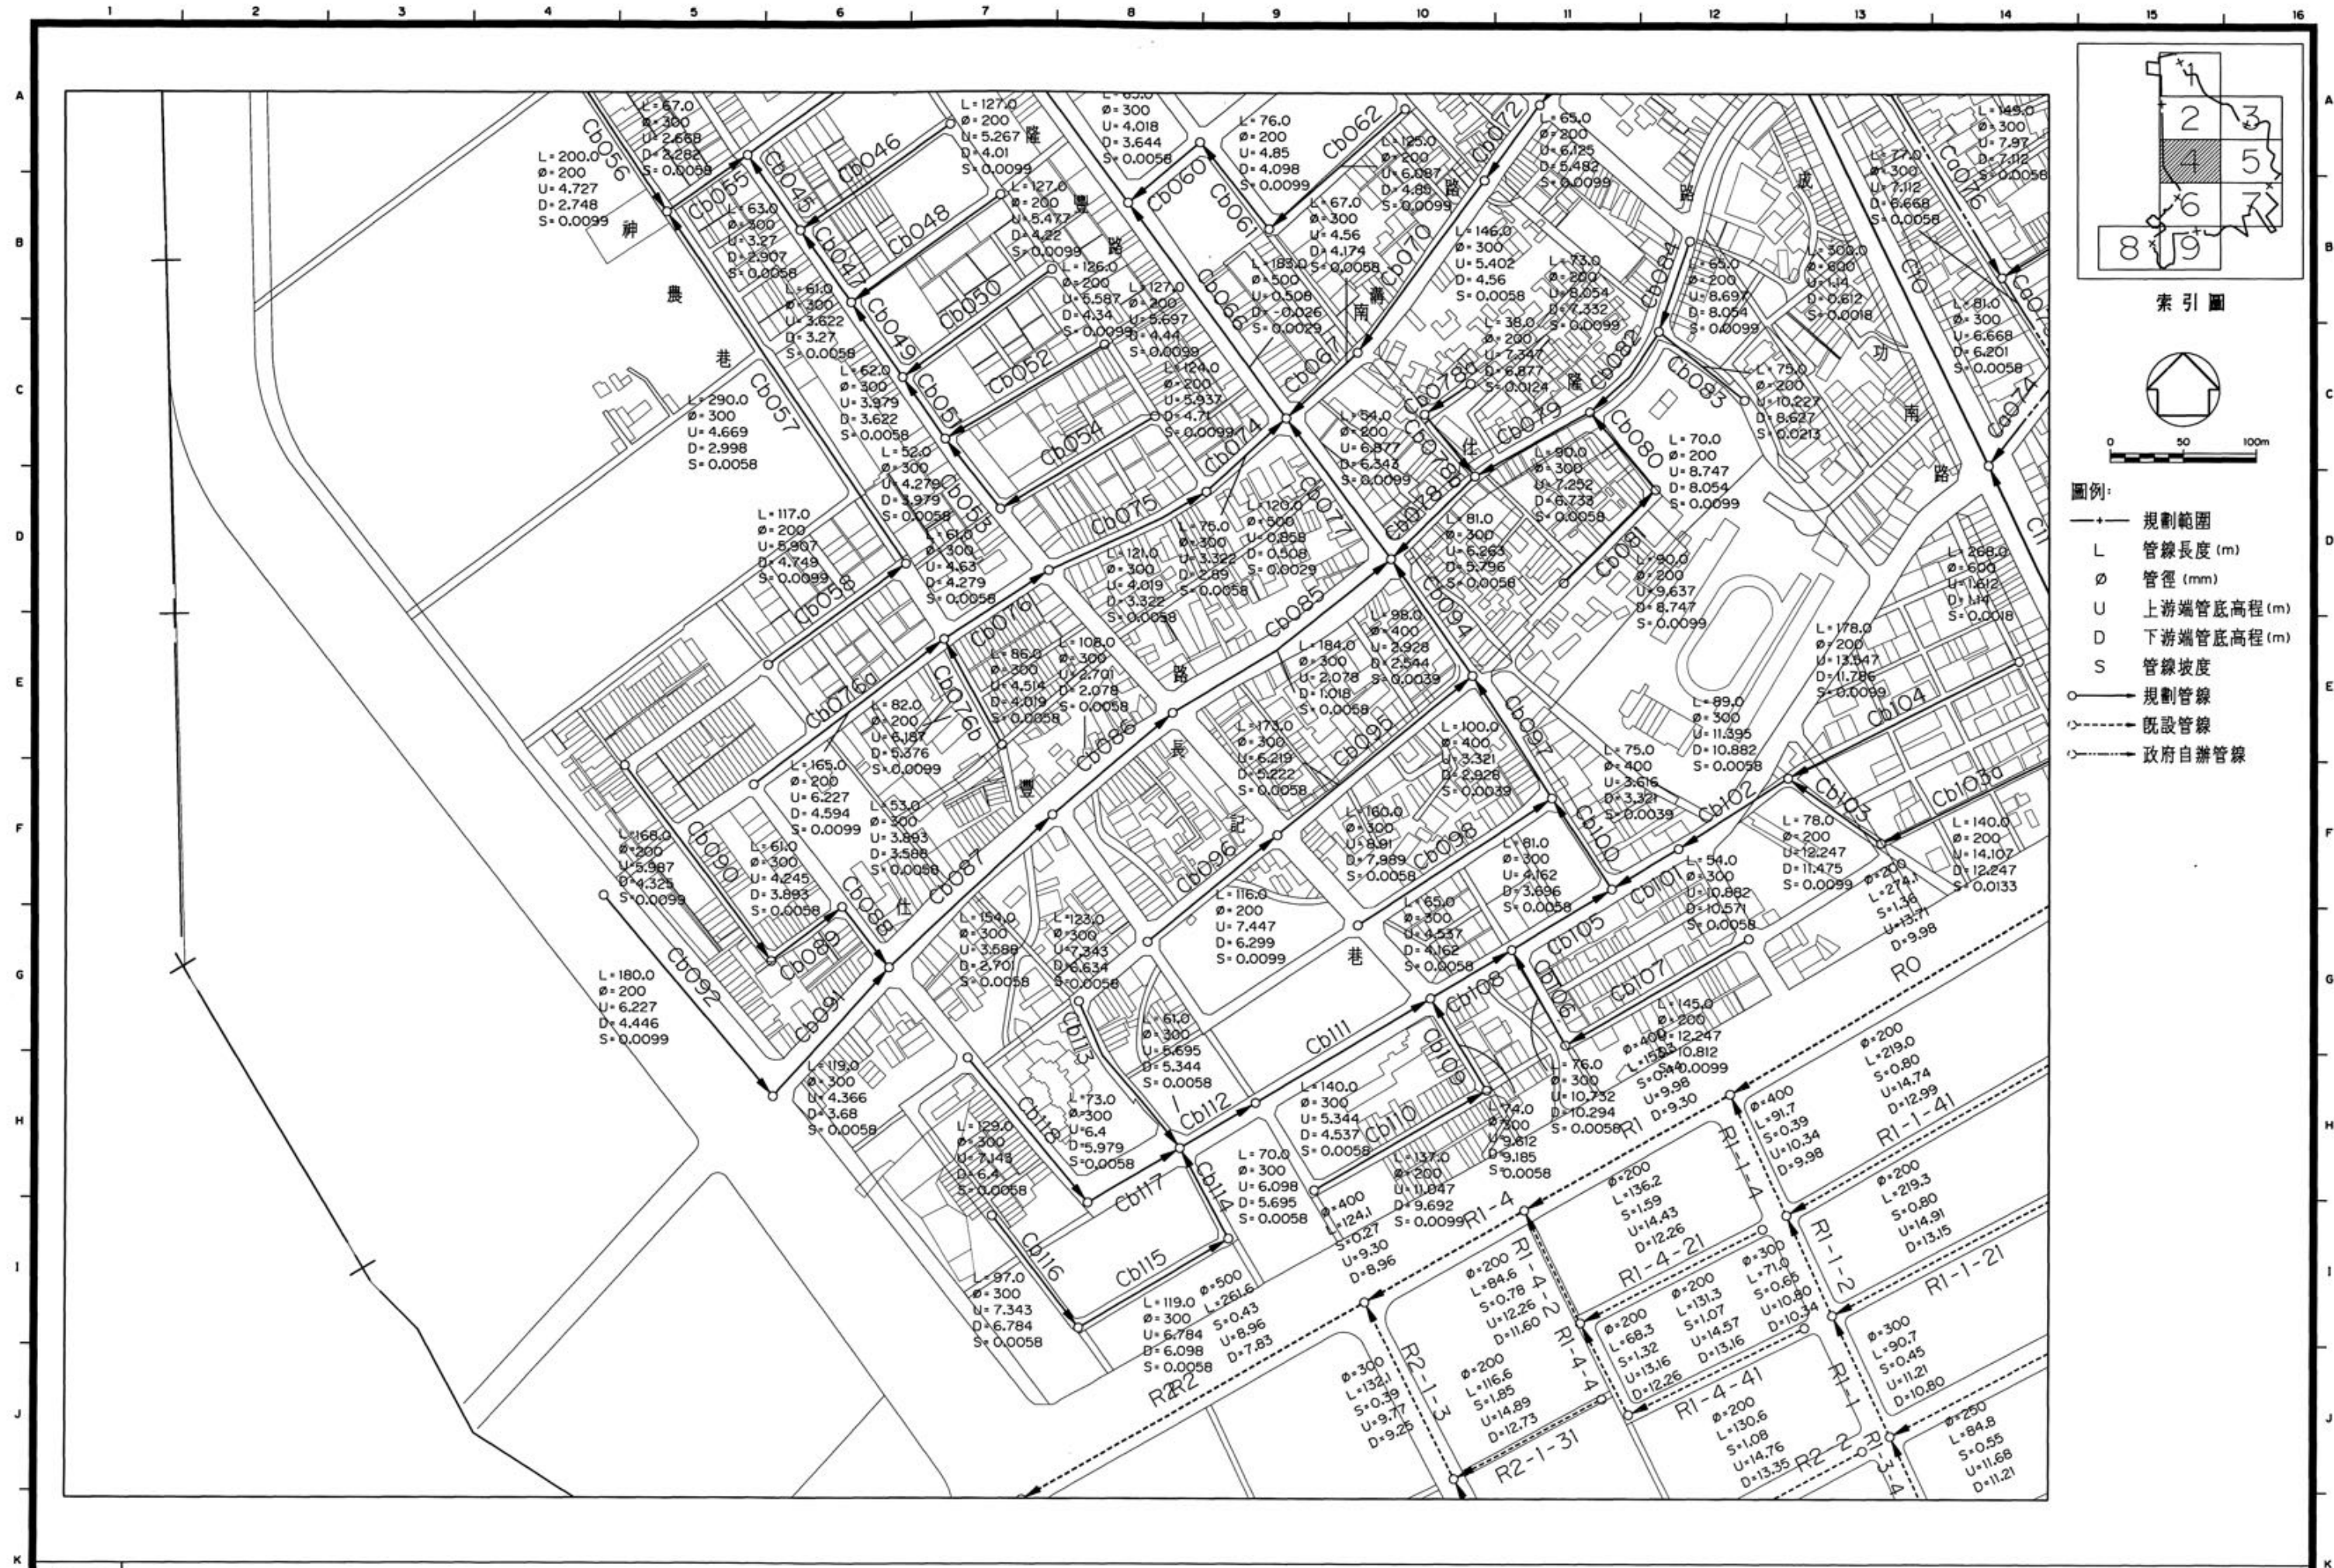


圖4.3.4-4 橋頭地區污水下水道系統平面配置圖(4/9)



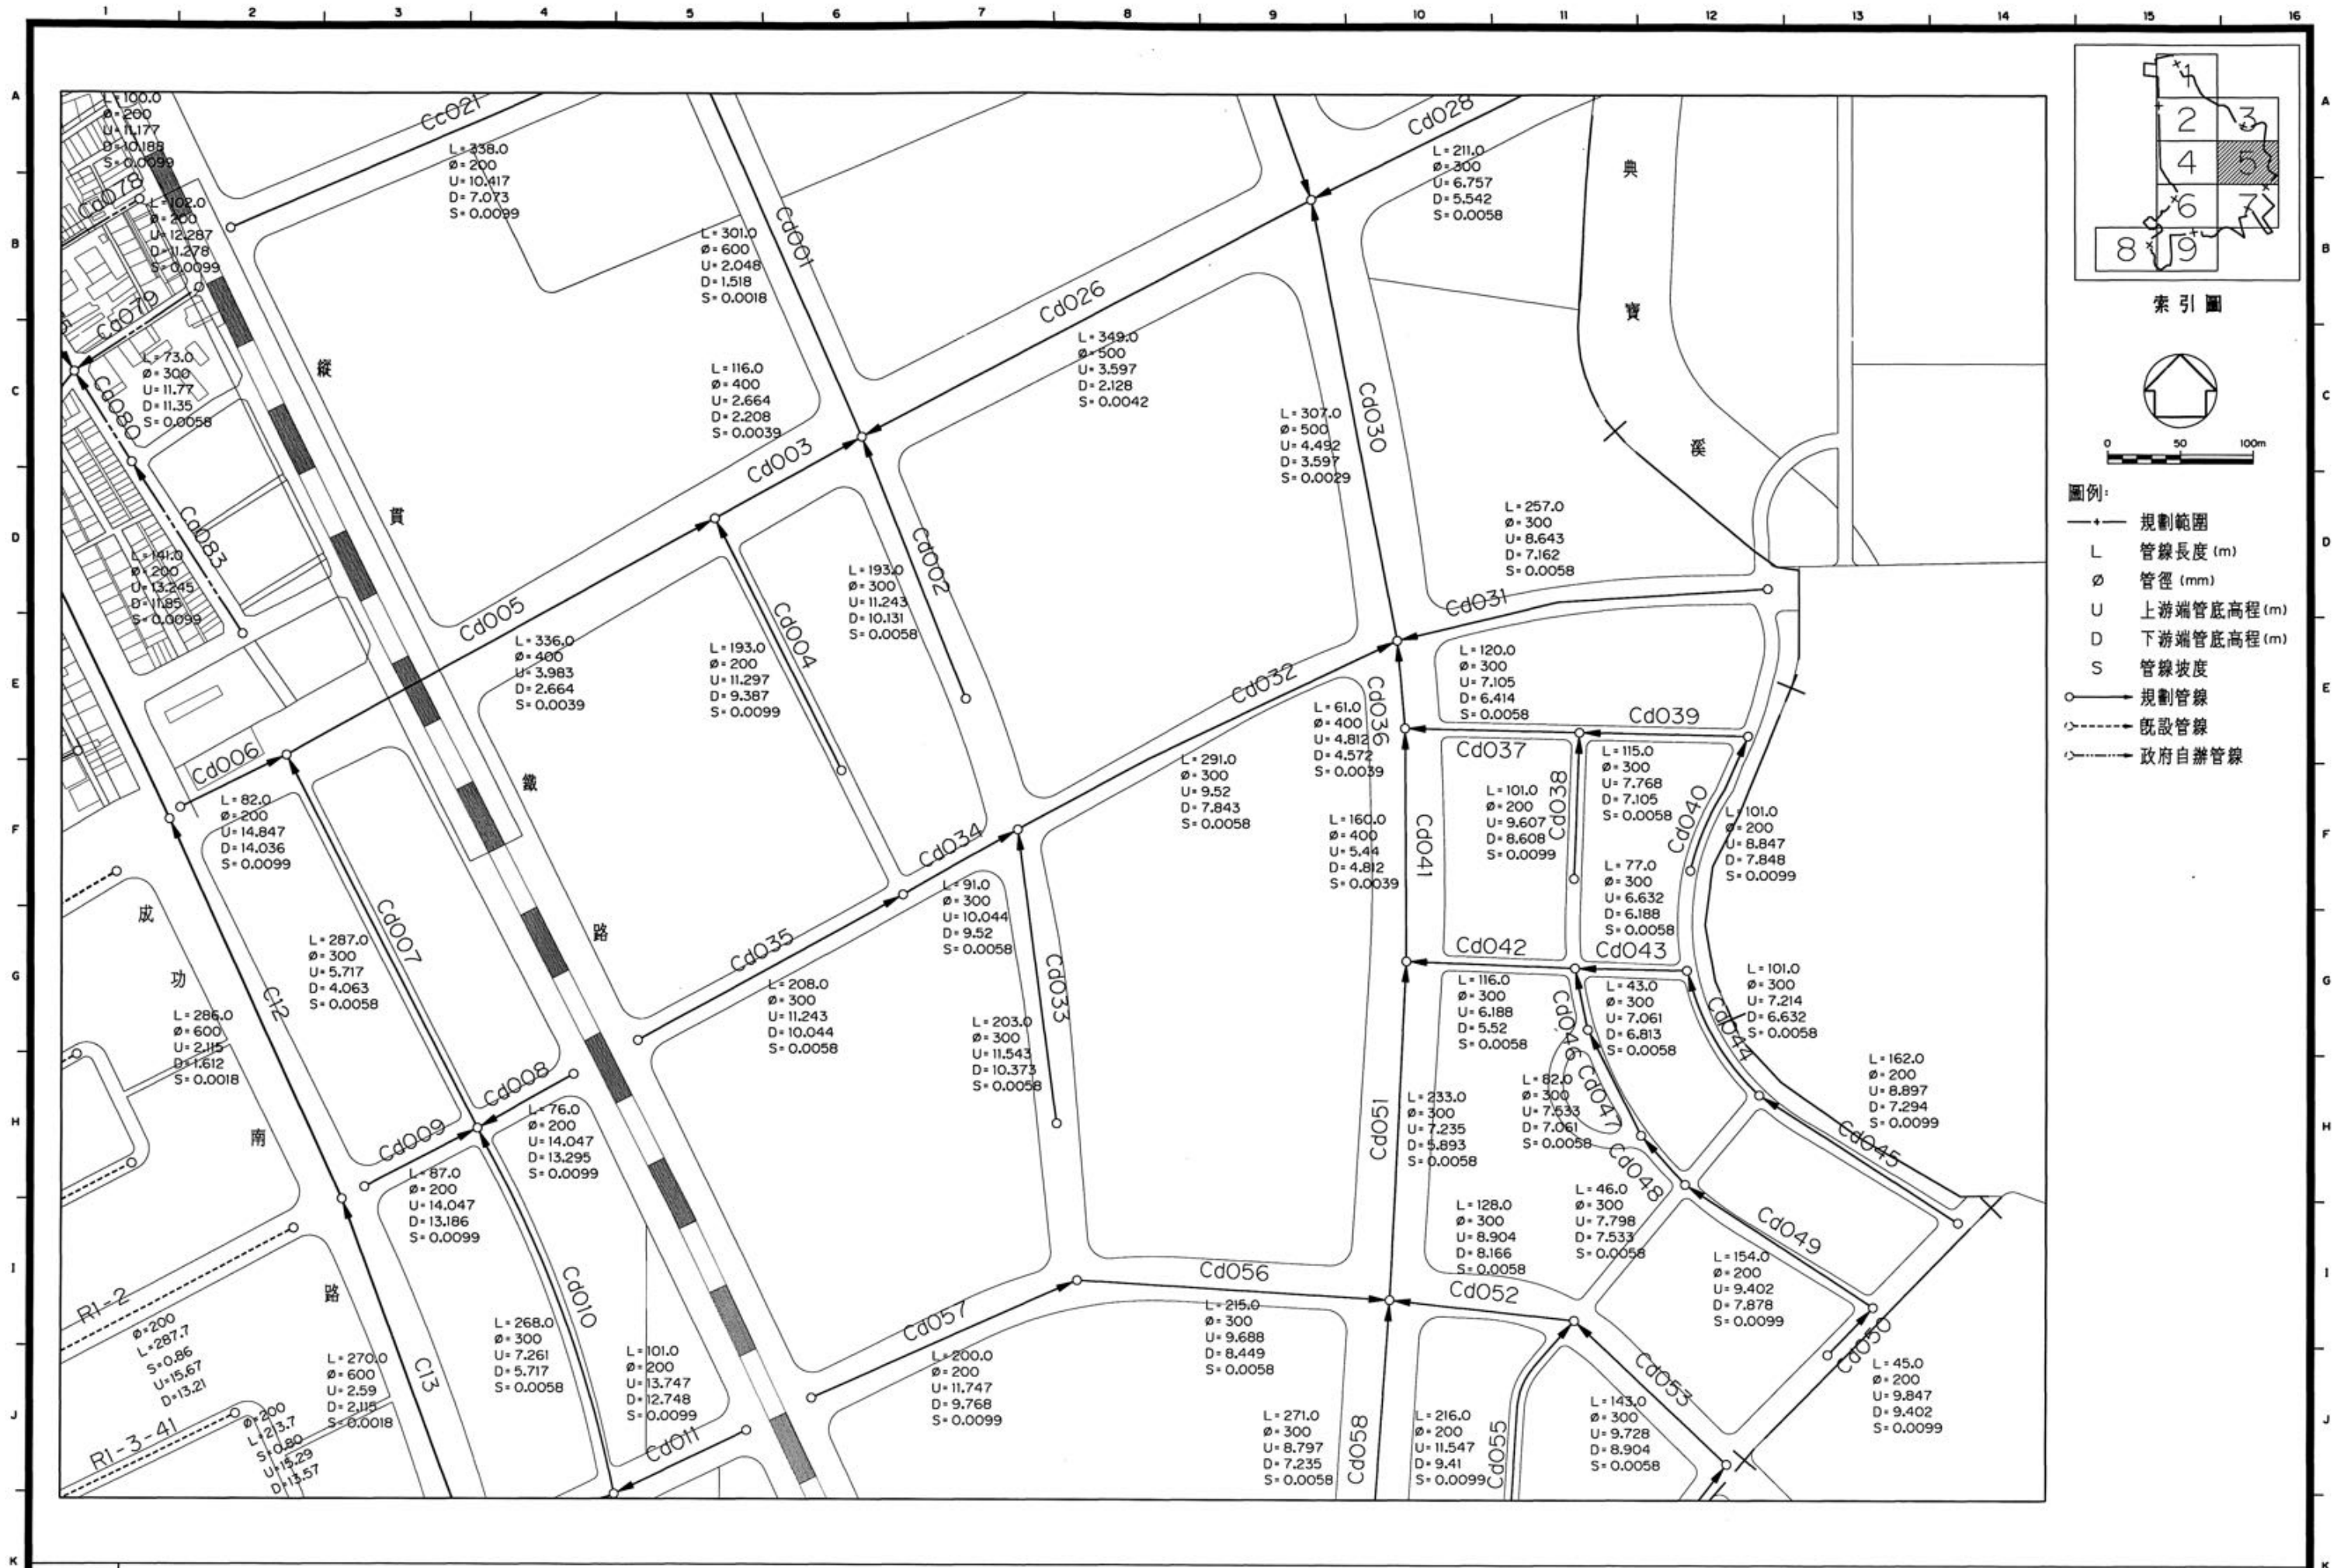


圖 4.3.4-4 橋頭地區污水下水道系統平面配置圖(5/9)



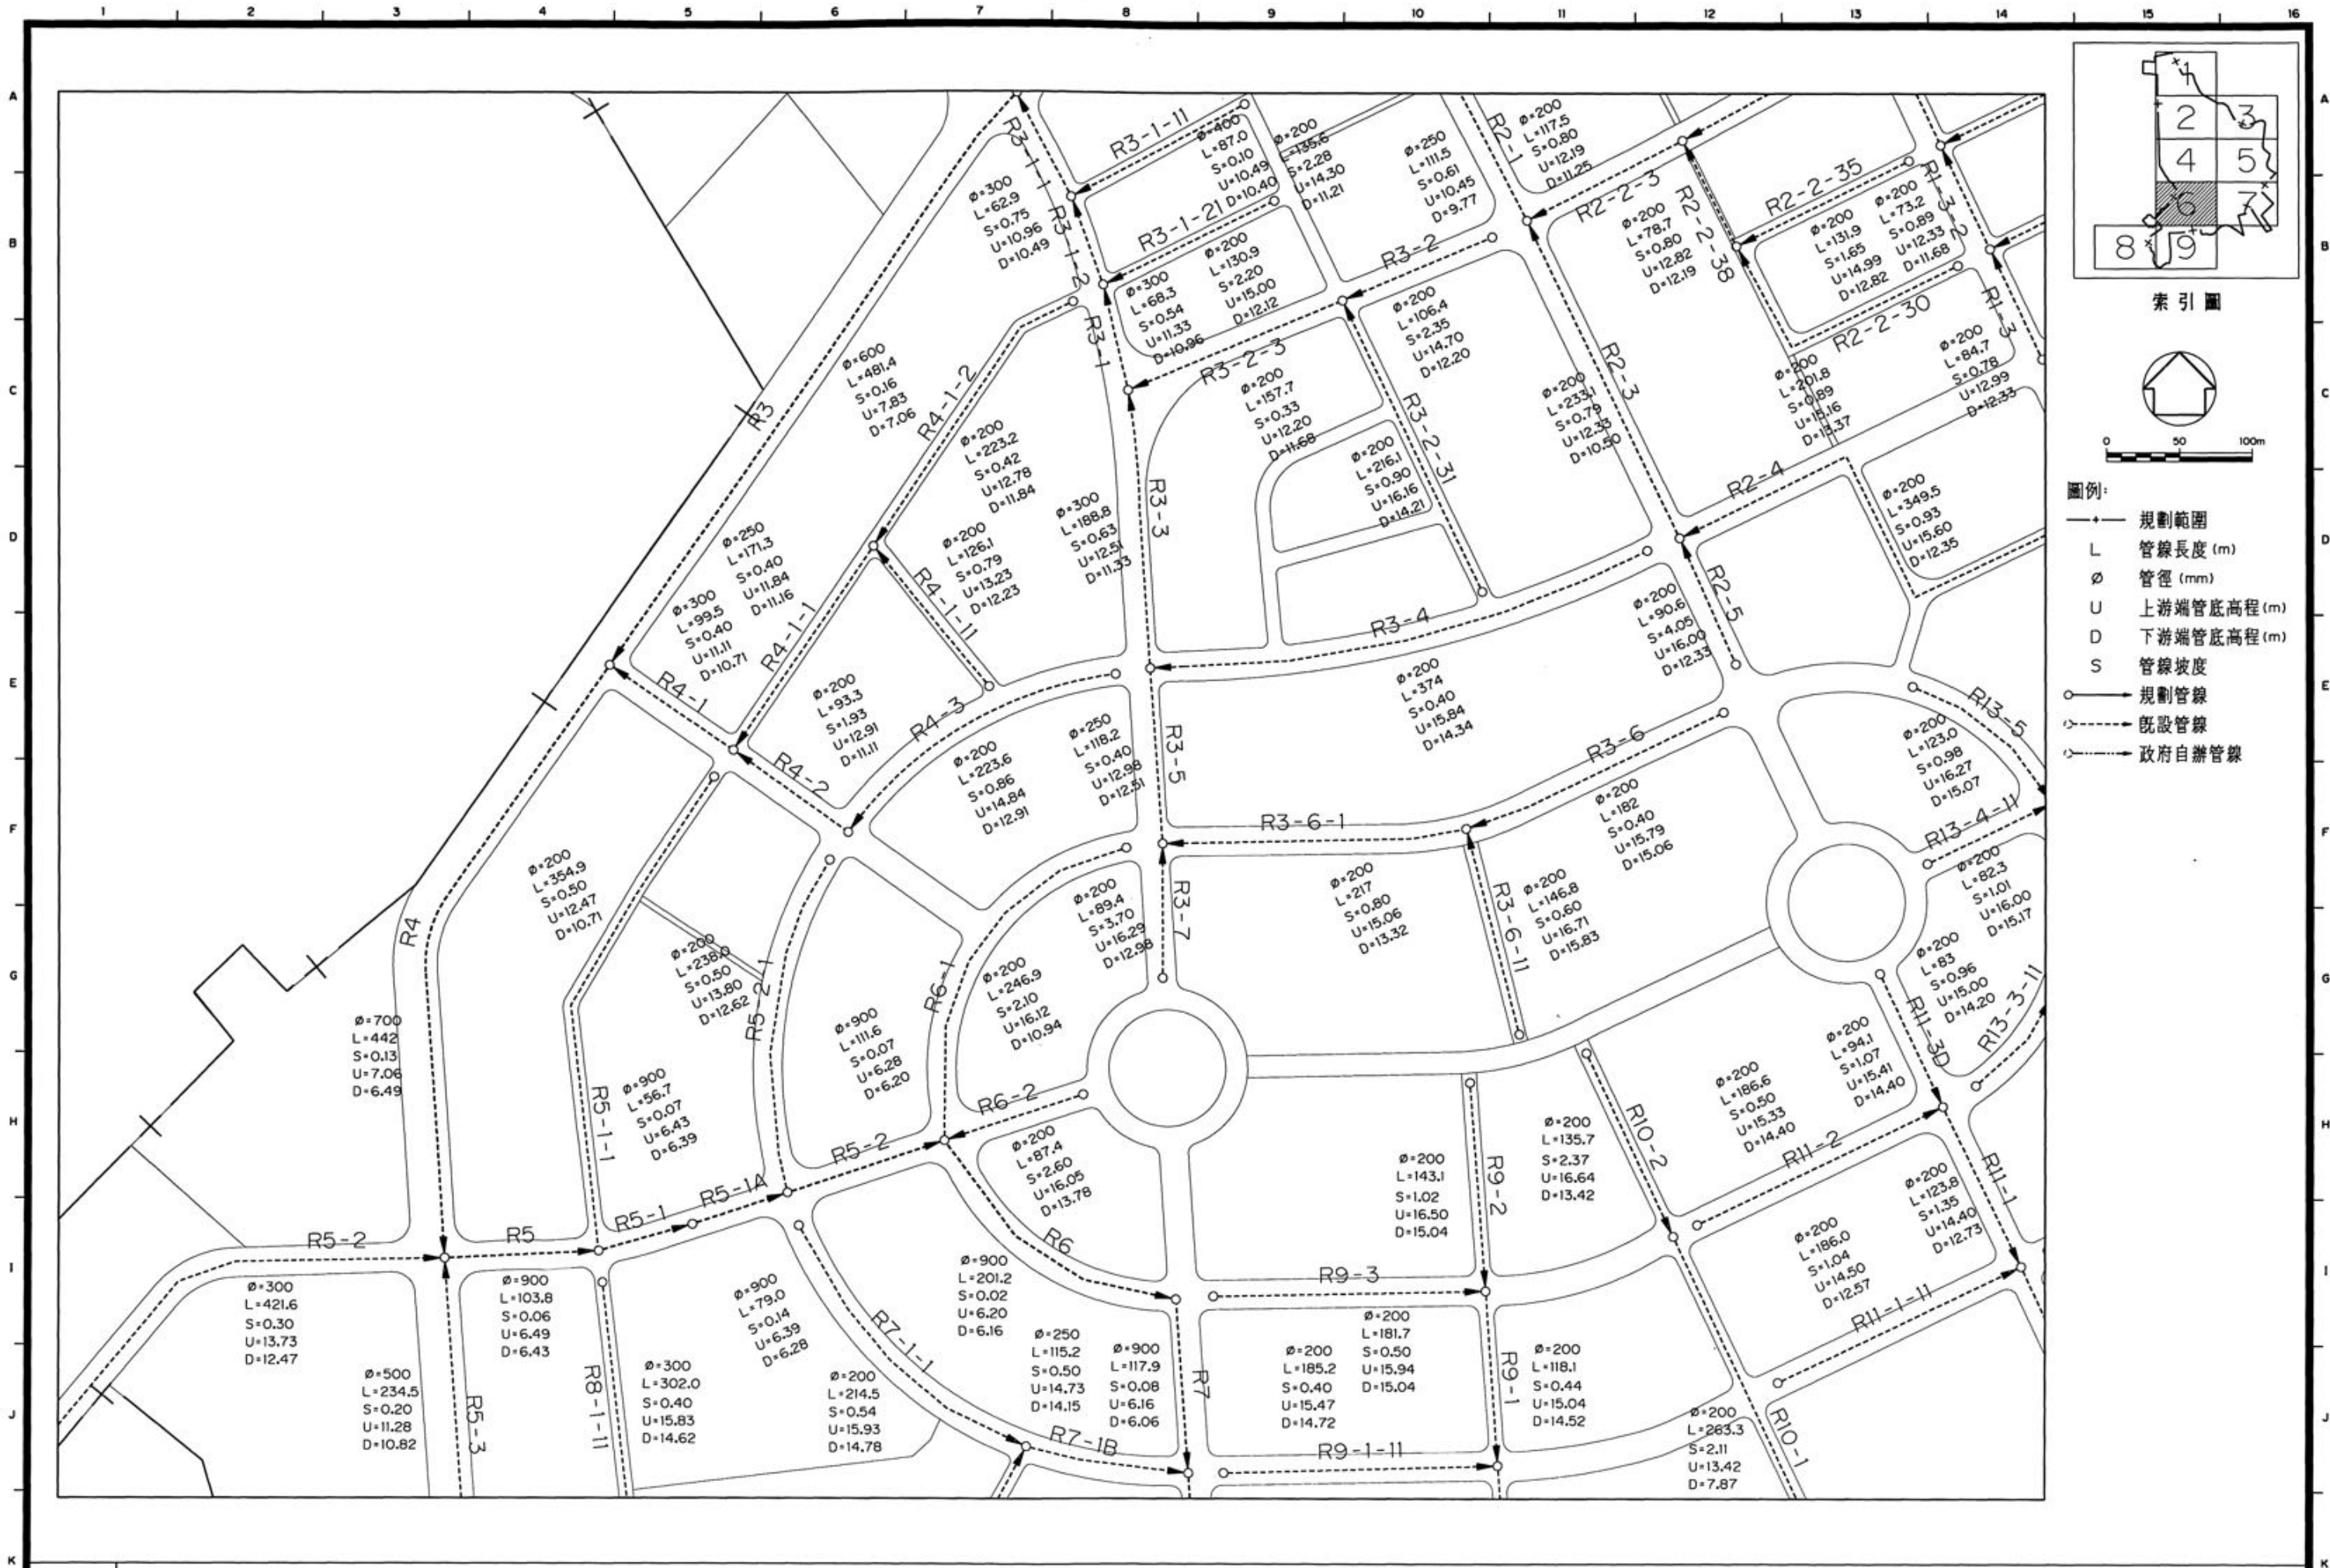


圖4.3.4-4 橋頭地區污水下水道系統平面配置圖(6/9)





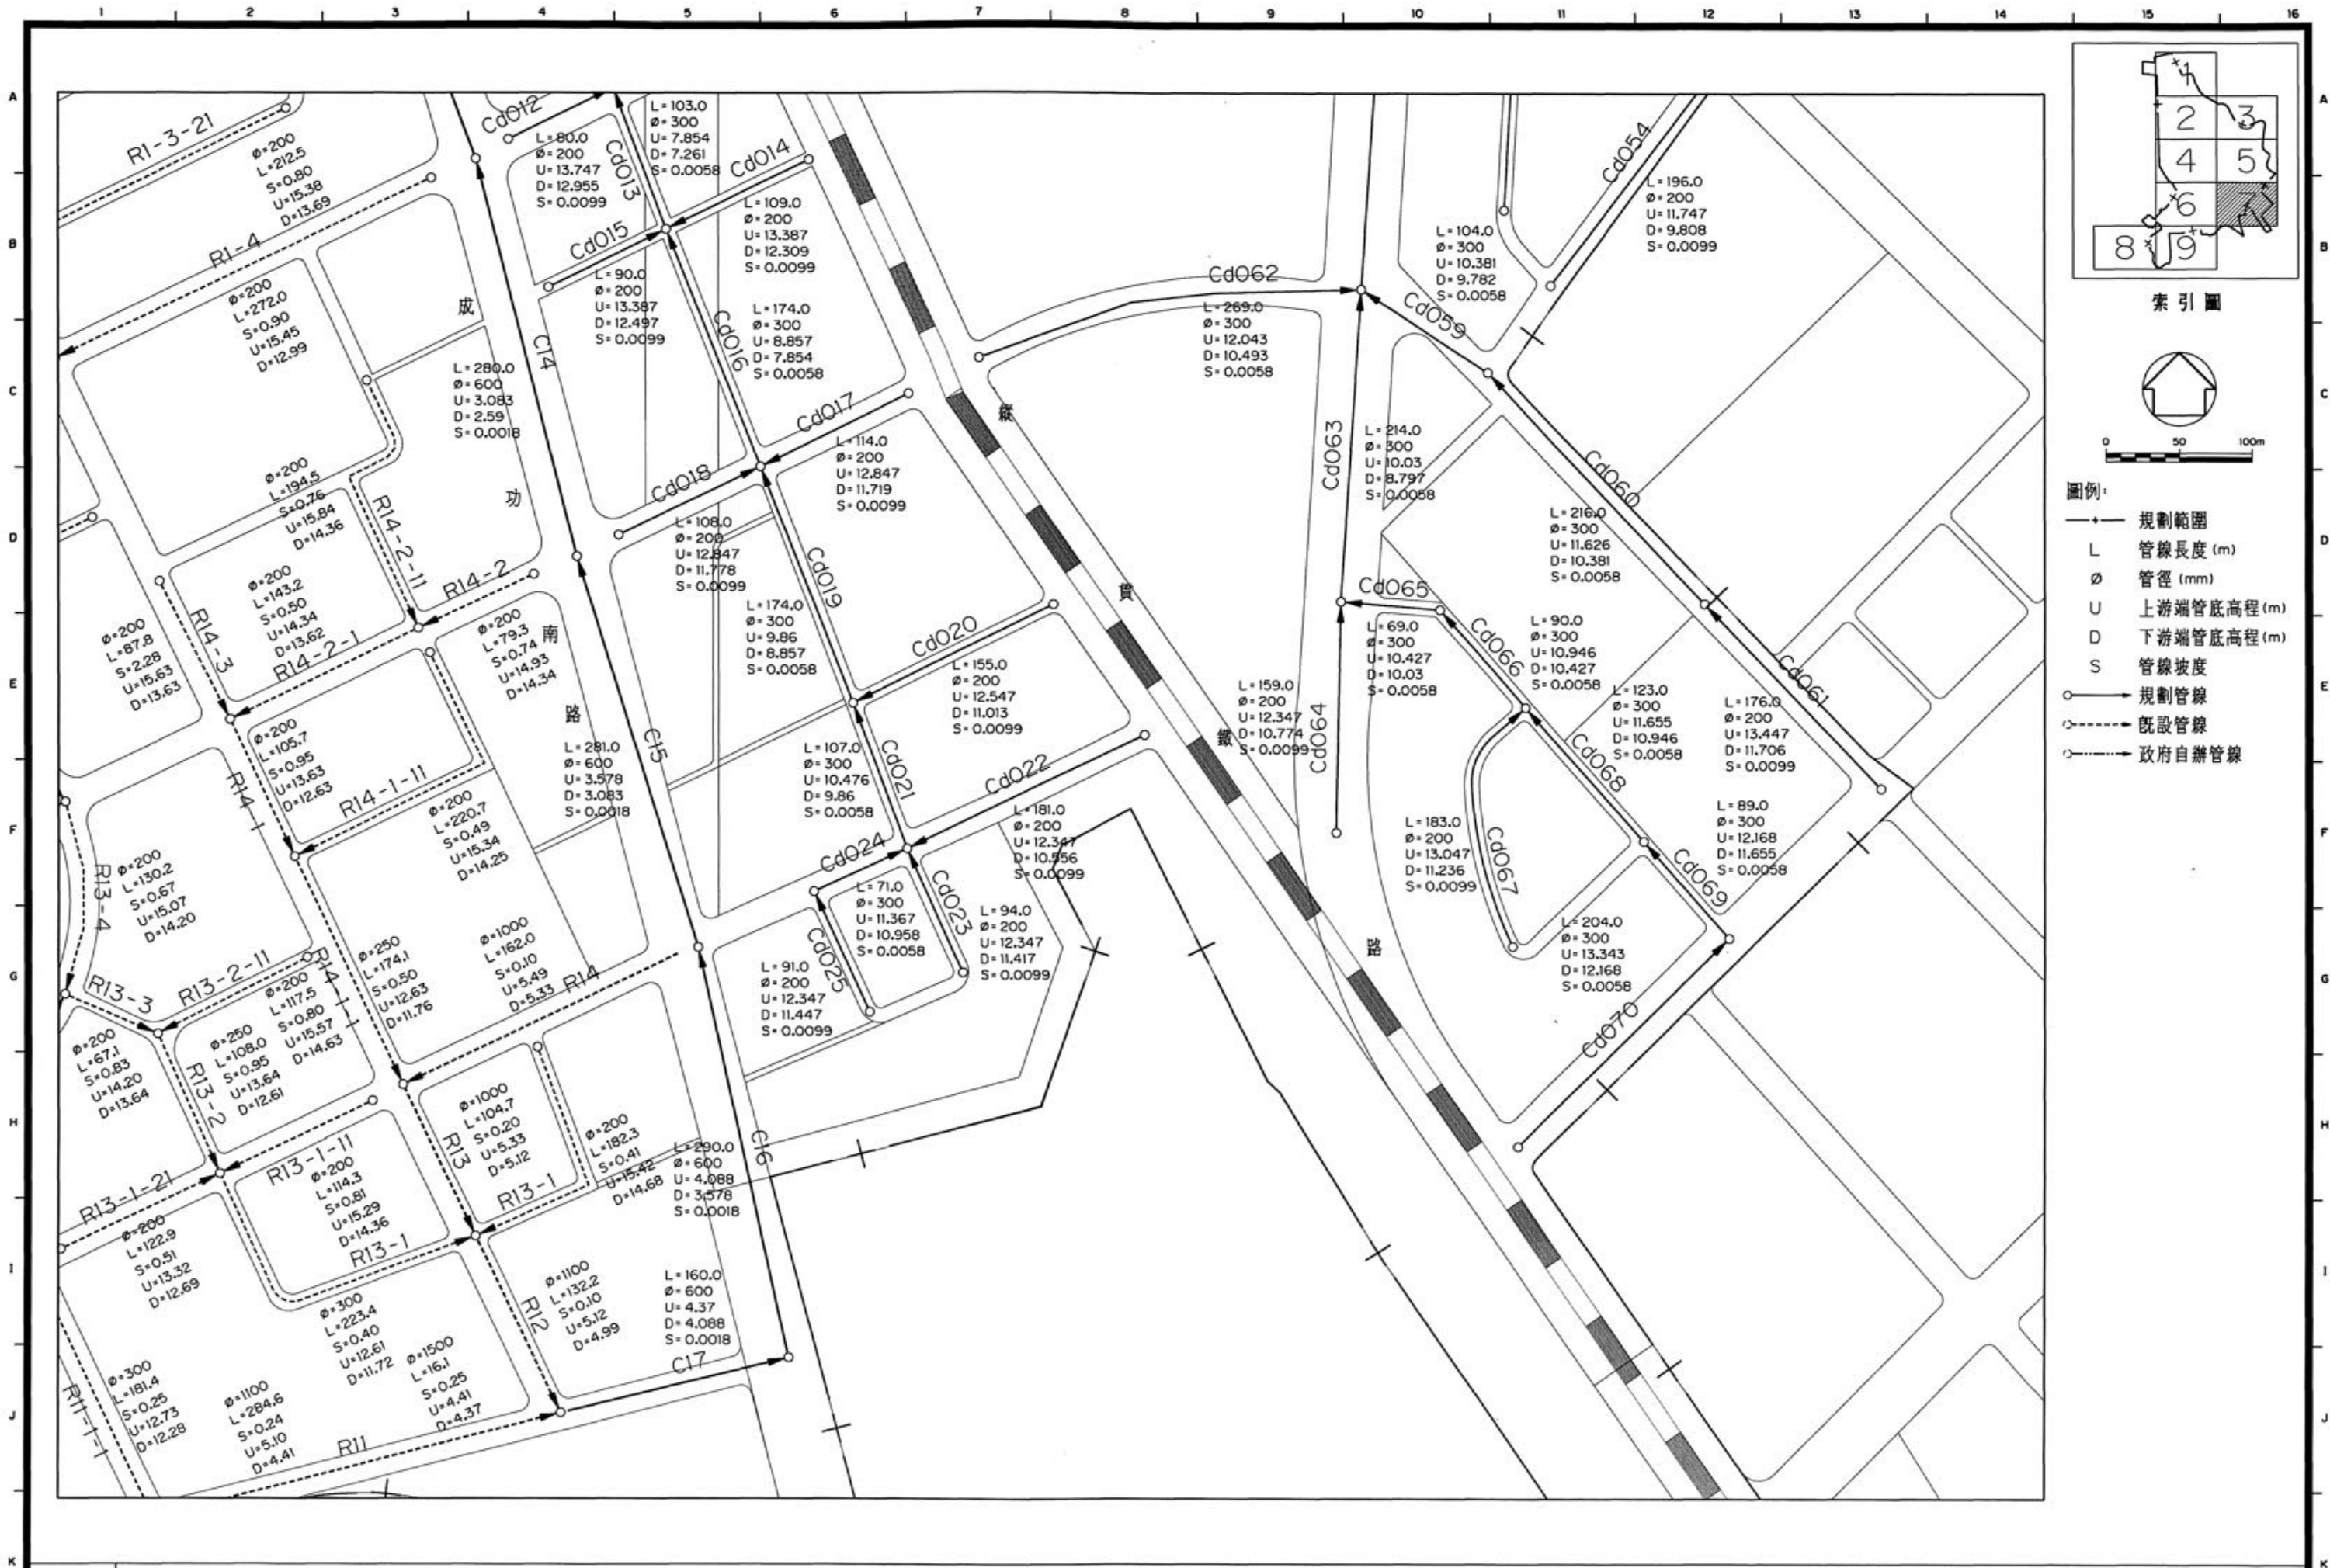


圖4.3.4-4 橋頭地區污水下水道系統平面配置圖(7/9)



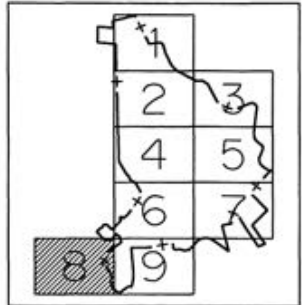

索引圖

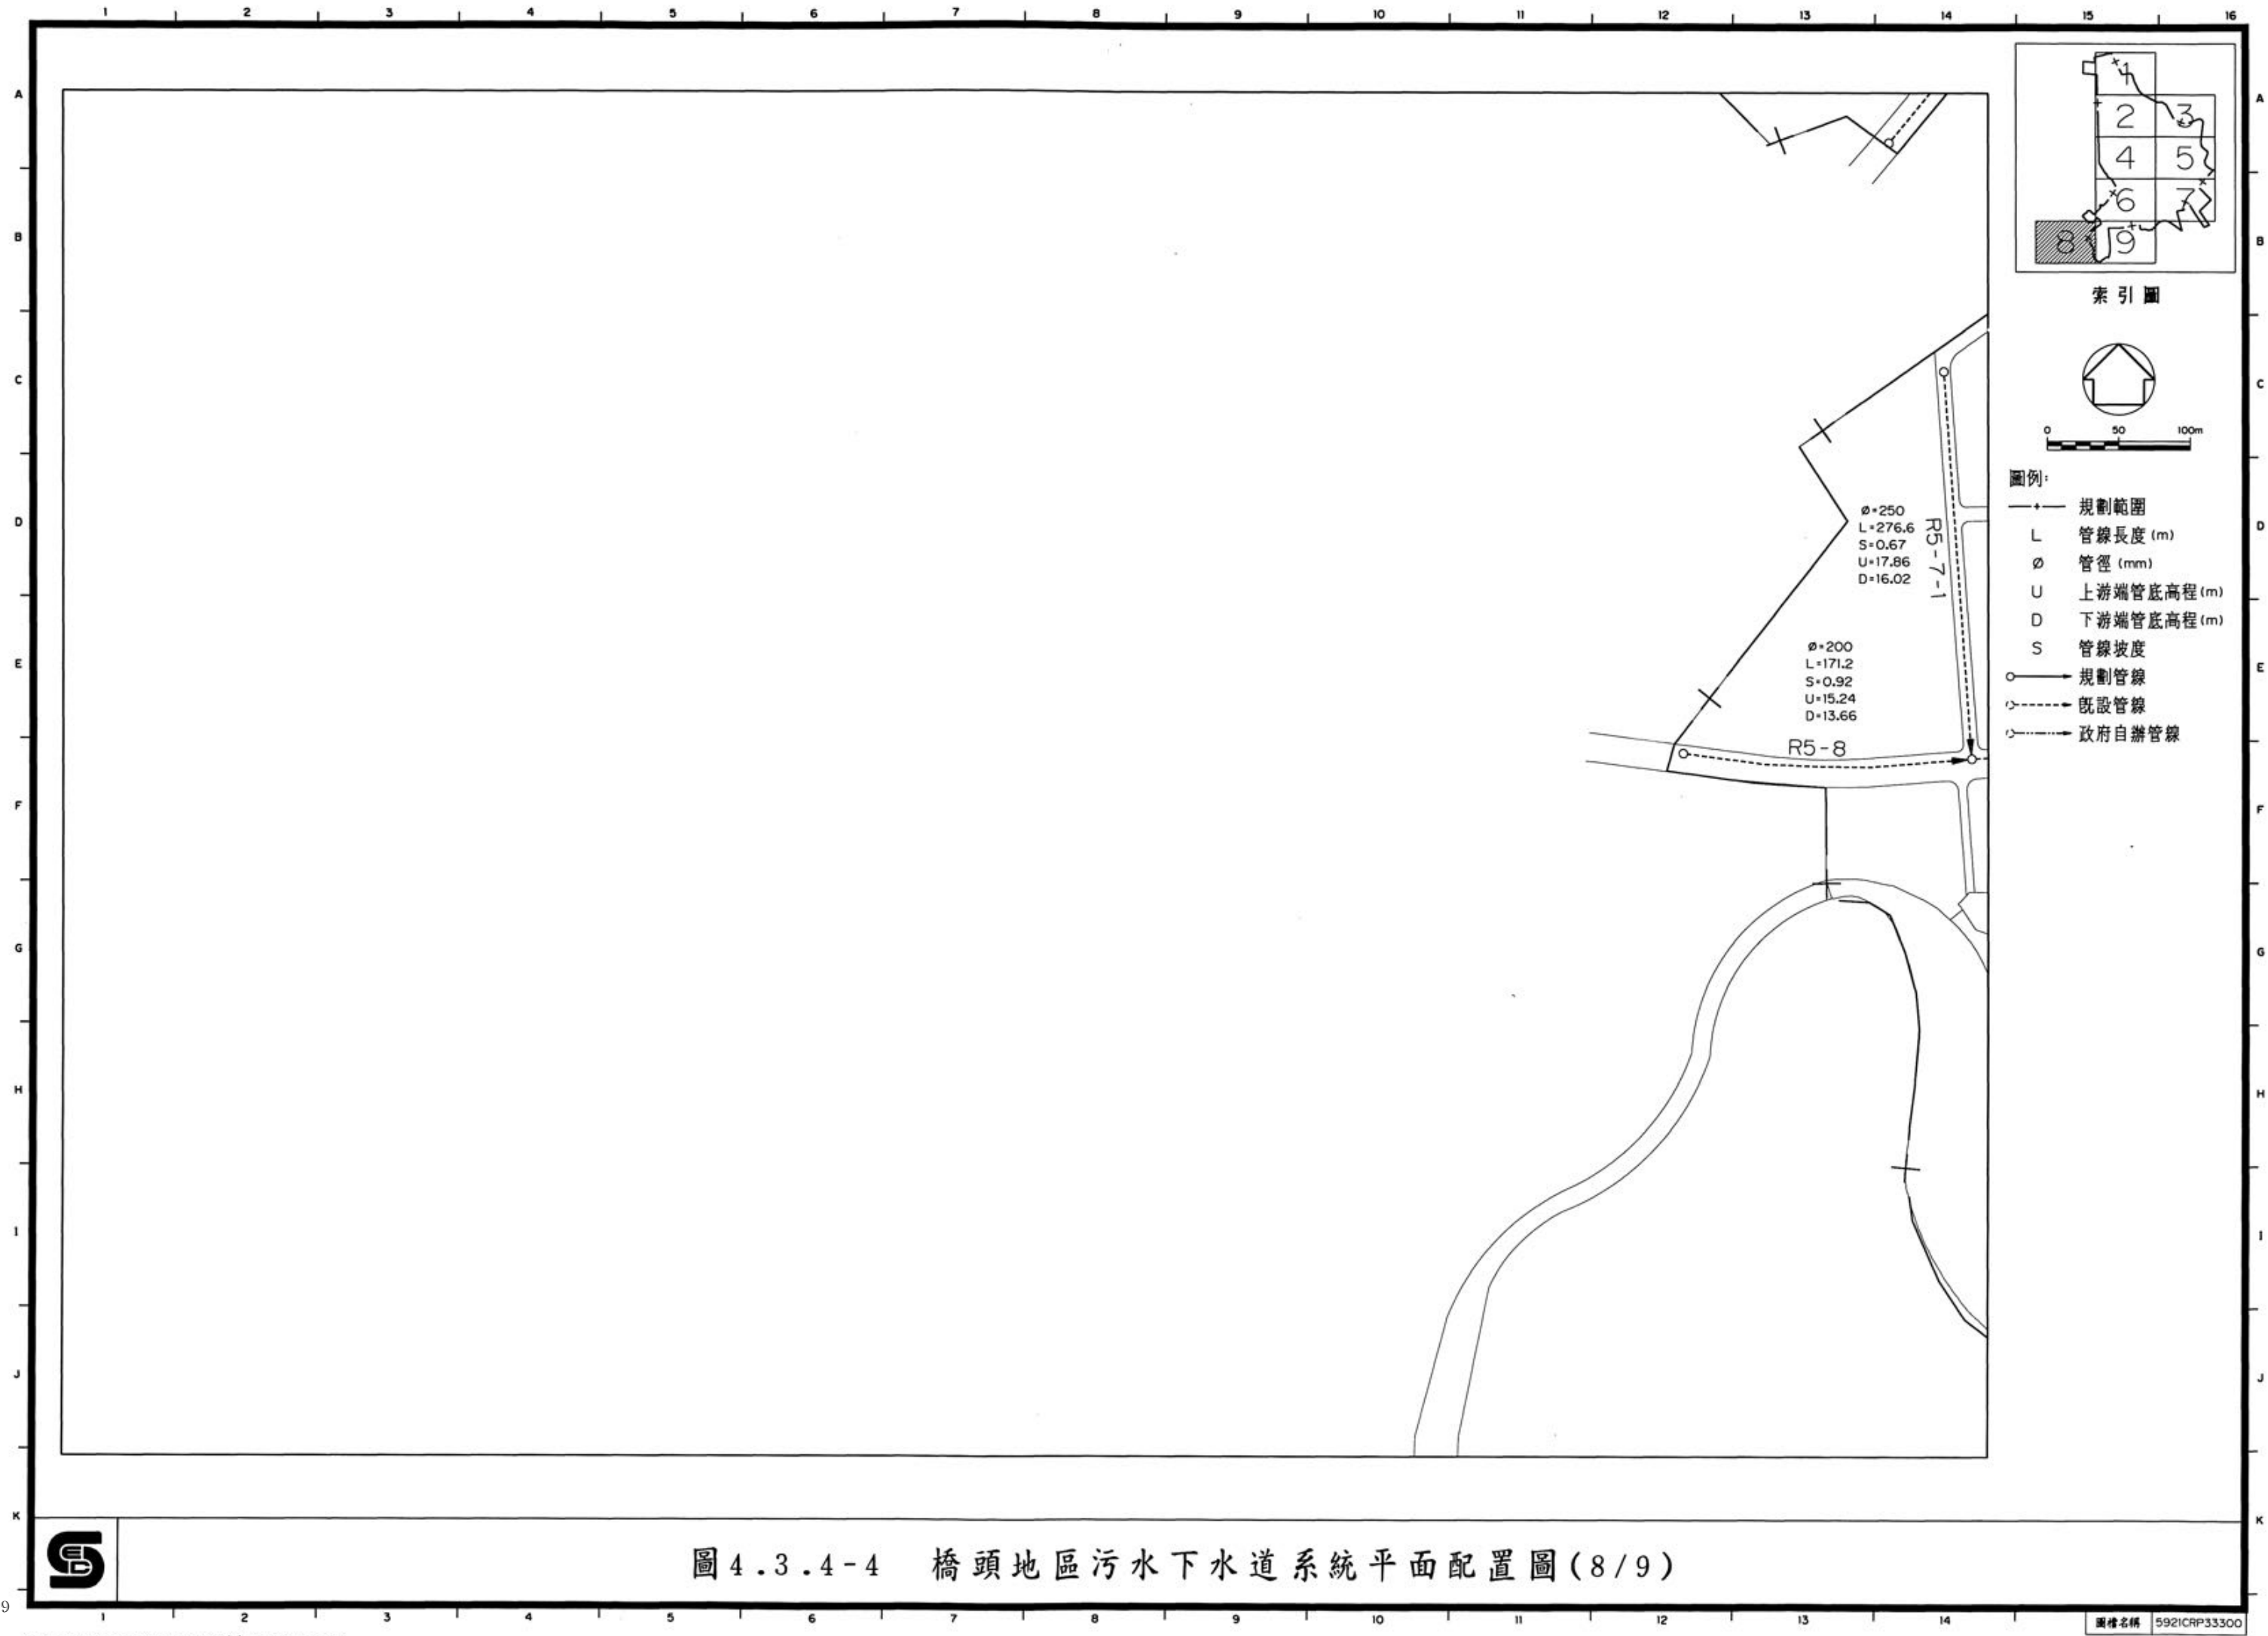


0 50 100m

- 圖例:
- +— 規劃範圍
 - L 管線長度 (m)
 - Ø 管徑 (mm)
 - U 上游端管底高程 (m)
 - D 下游端管底高程 (m)
 - S 管線坡度
 - 規劃管線
 - - - 既設管線
 - 政府自辦管線



圖4.3.4-4 橋頭地區污水下水道系統平面配置圖(8/9)

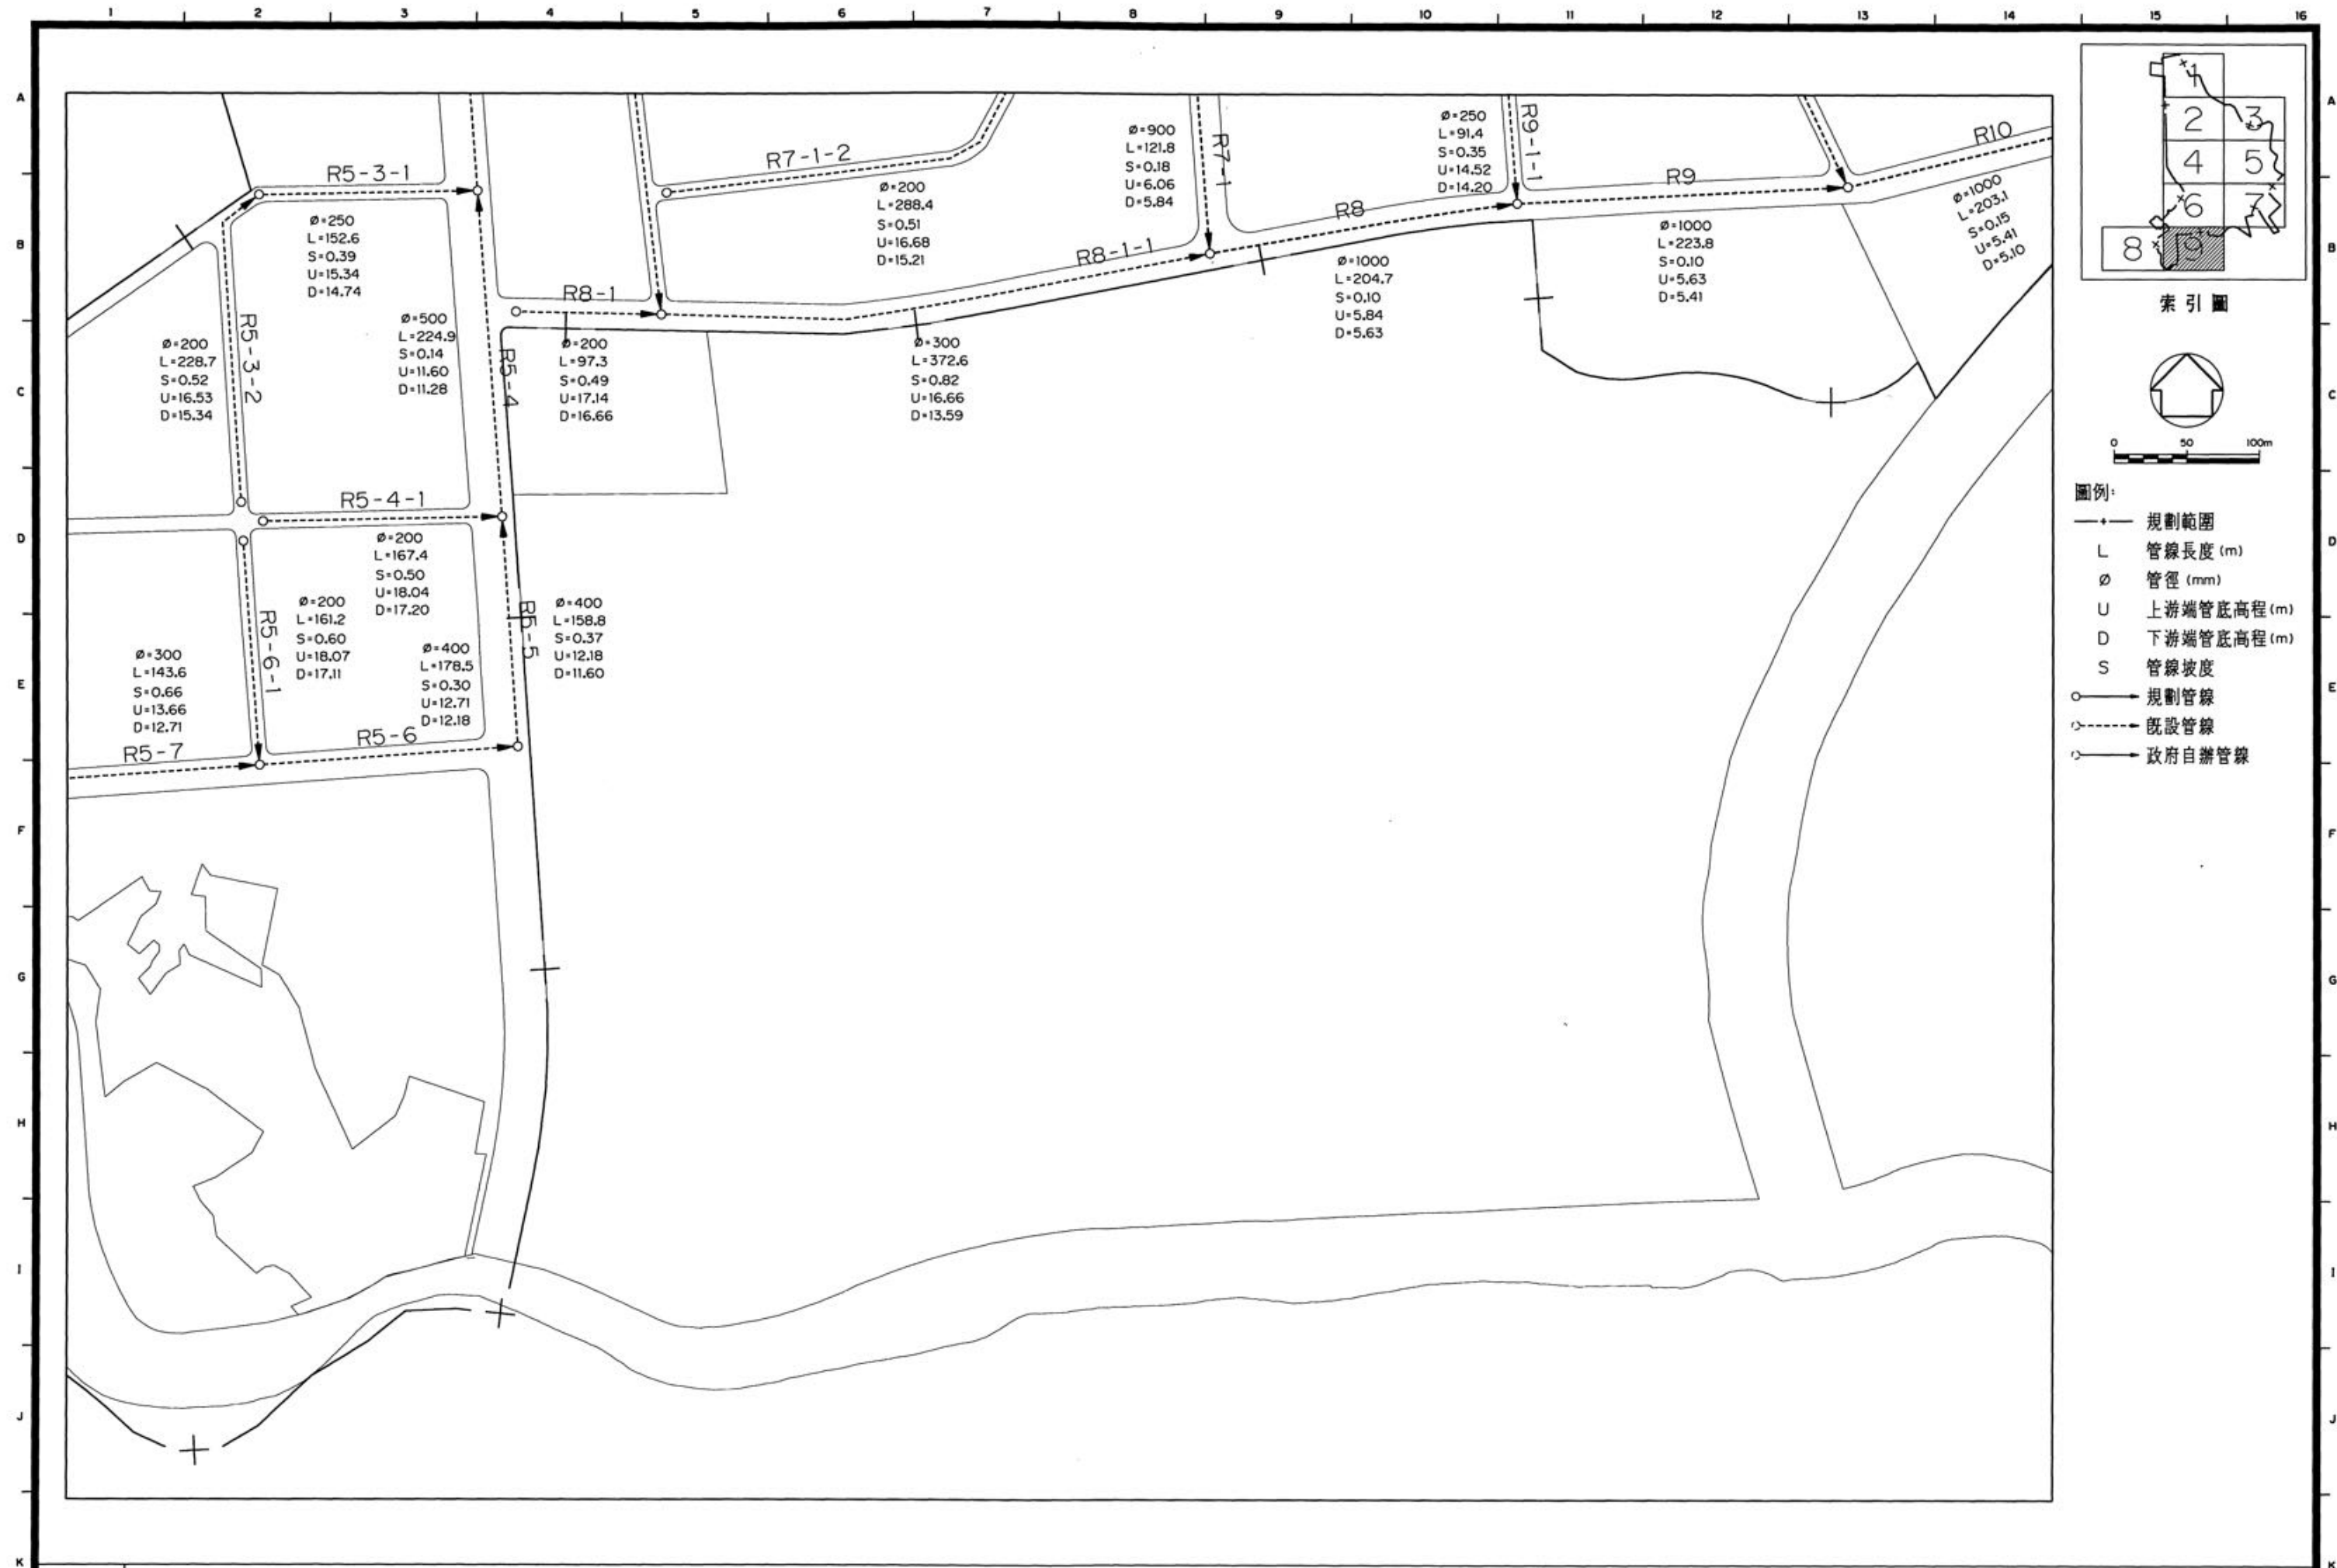




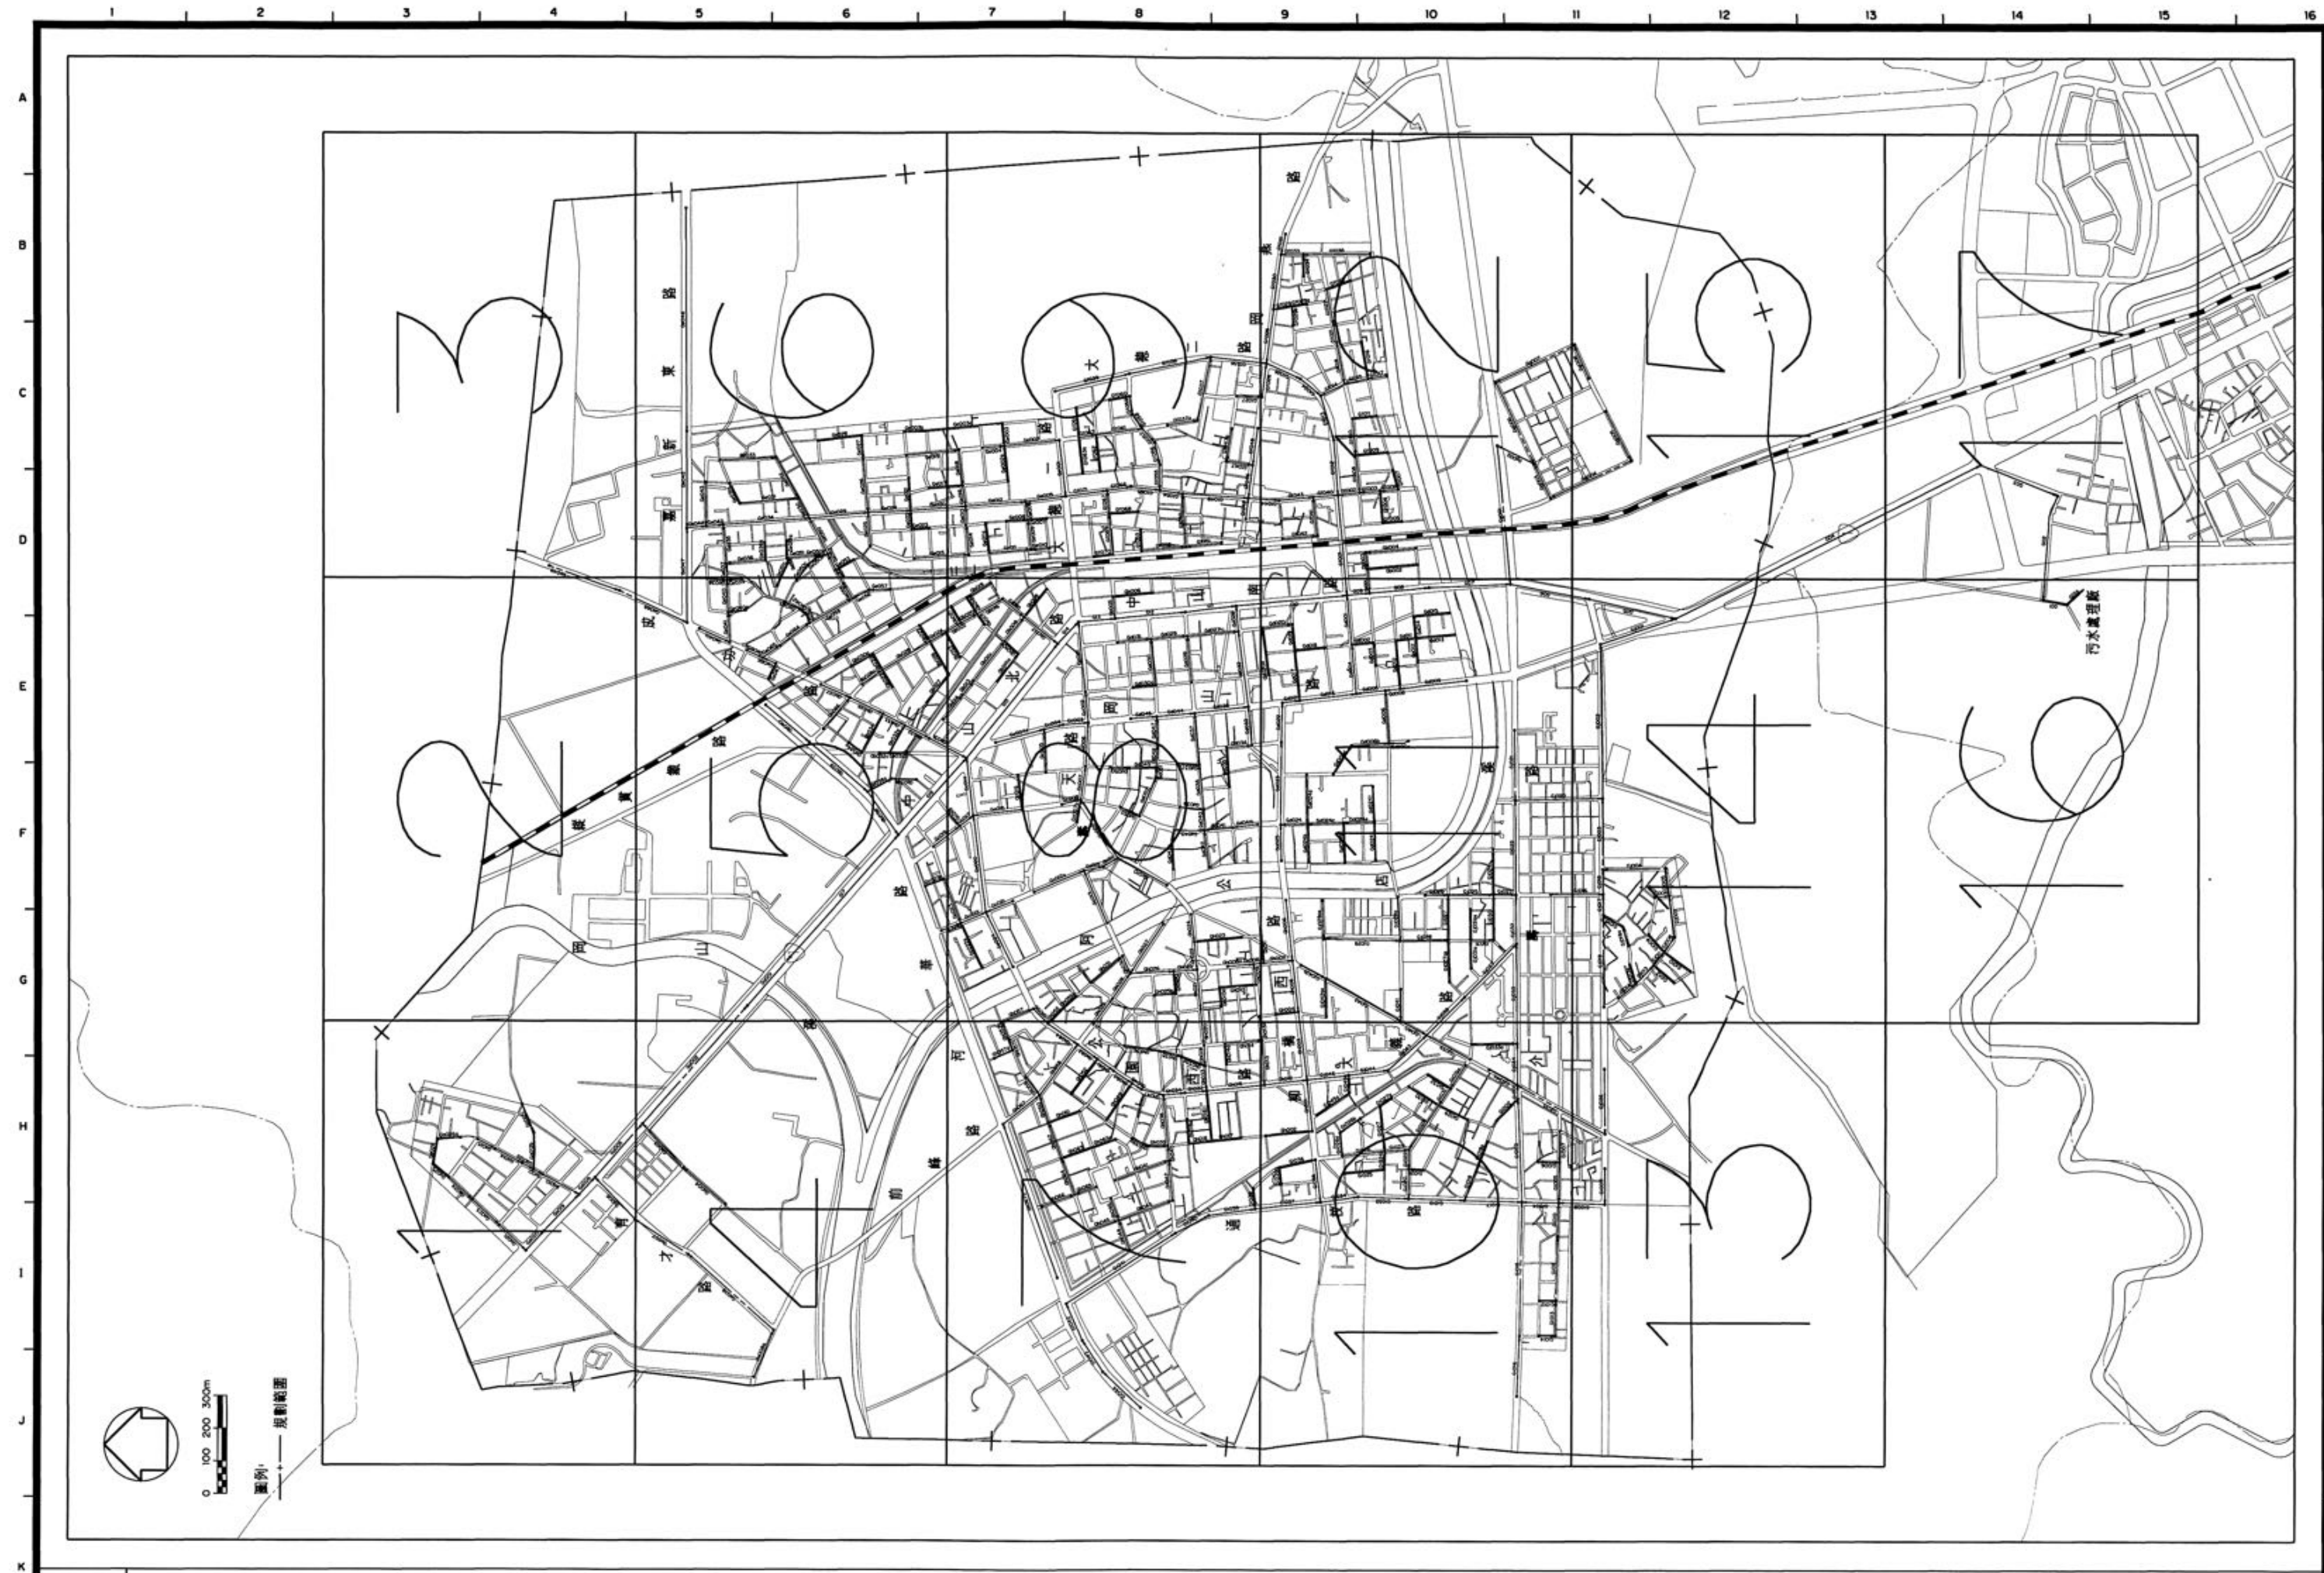


圖4.3.5-4 岡山地區污水下水道系統平面配置圖(索引圖)

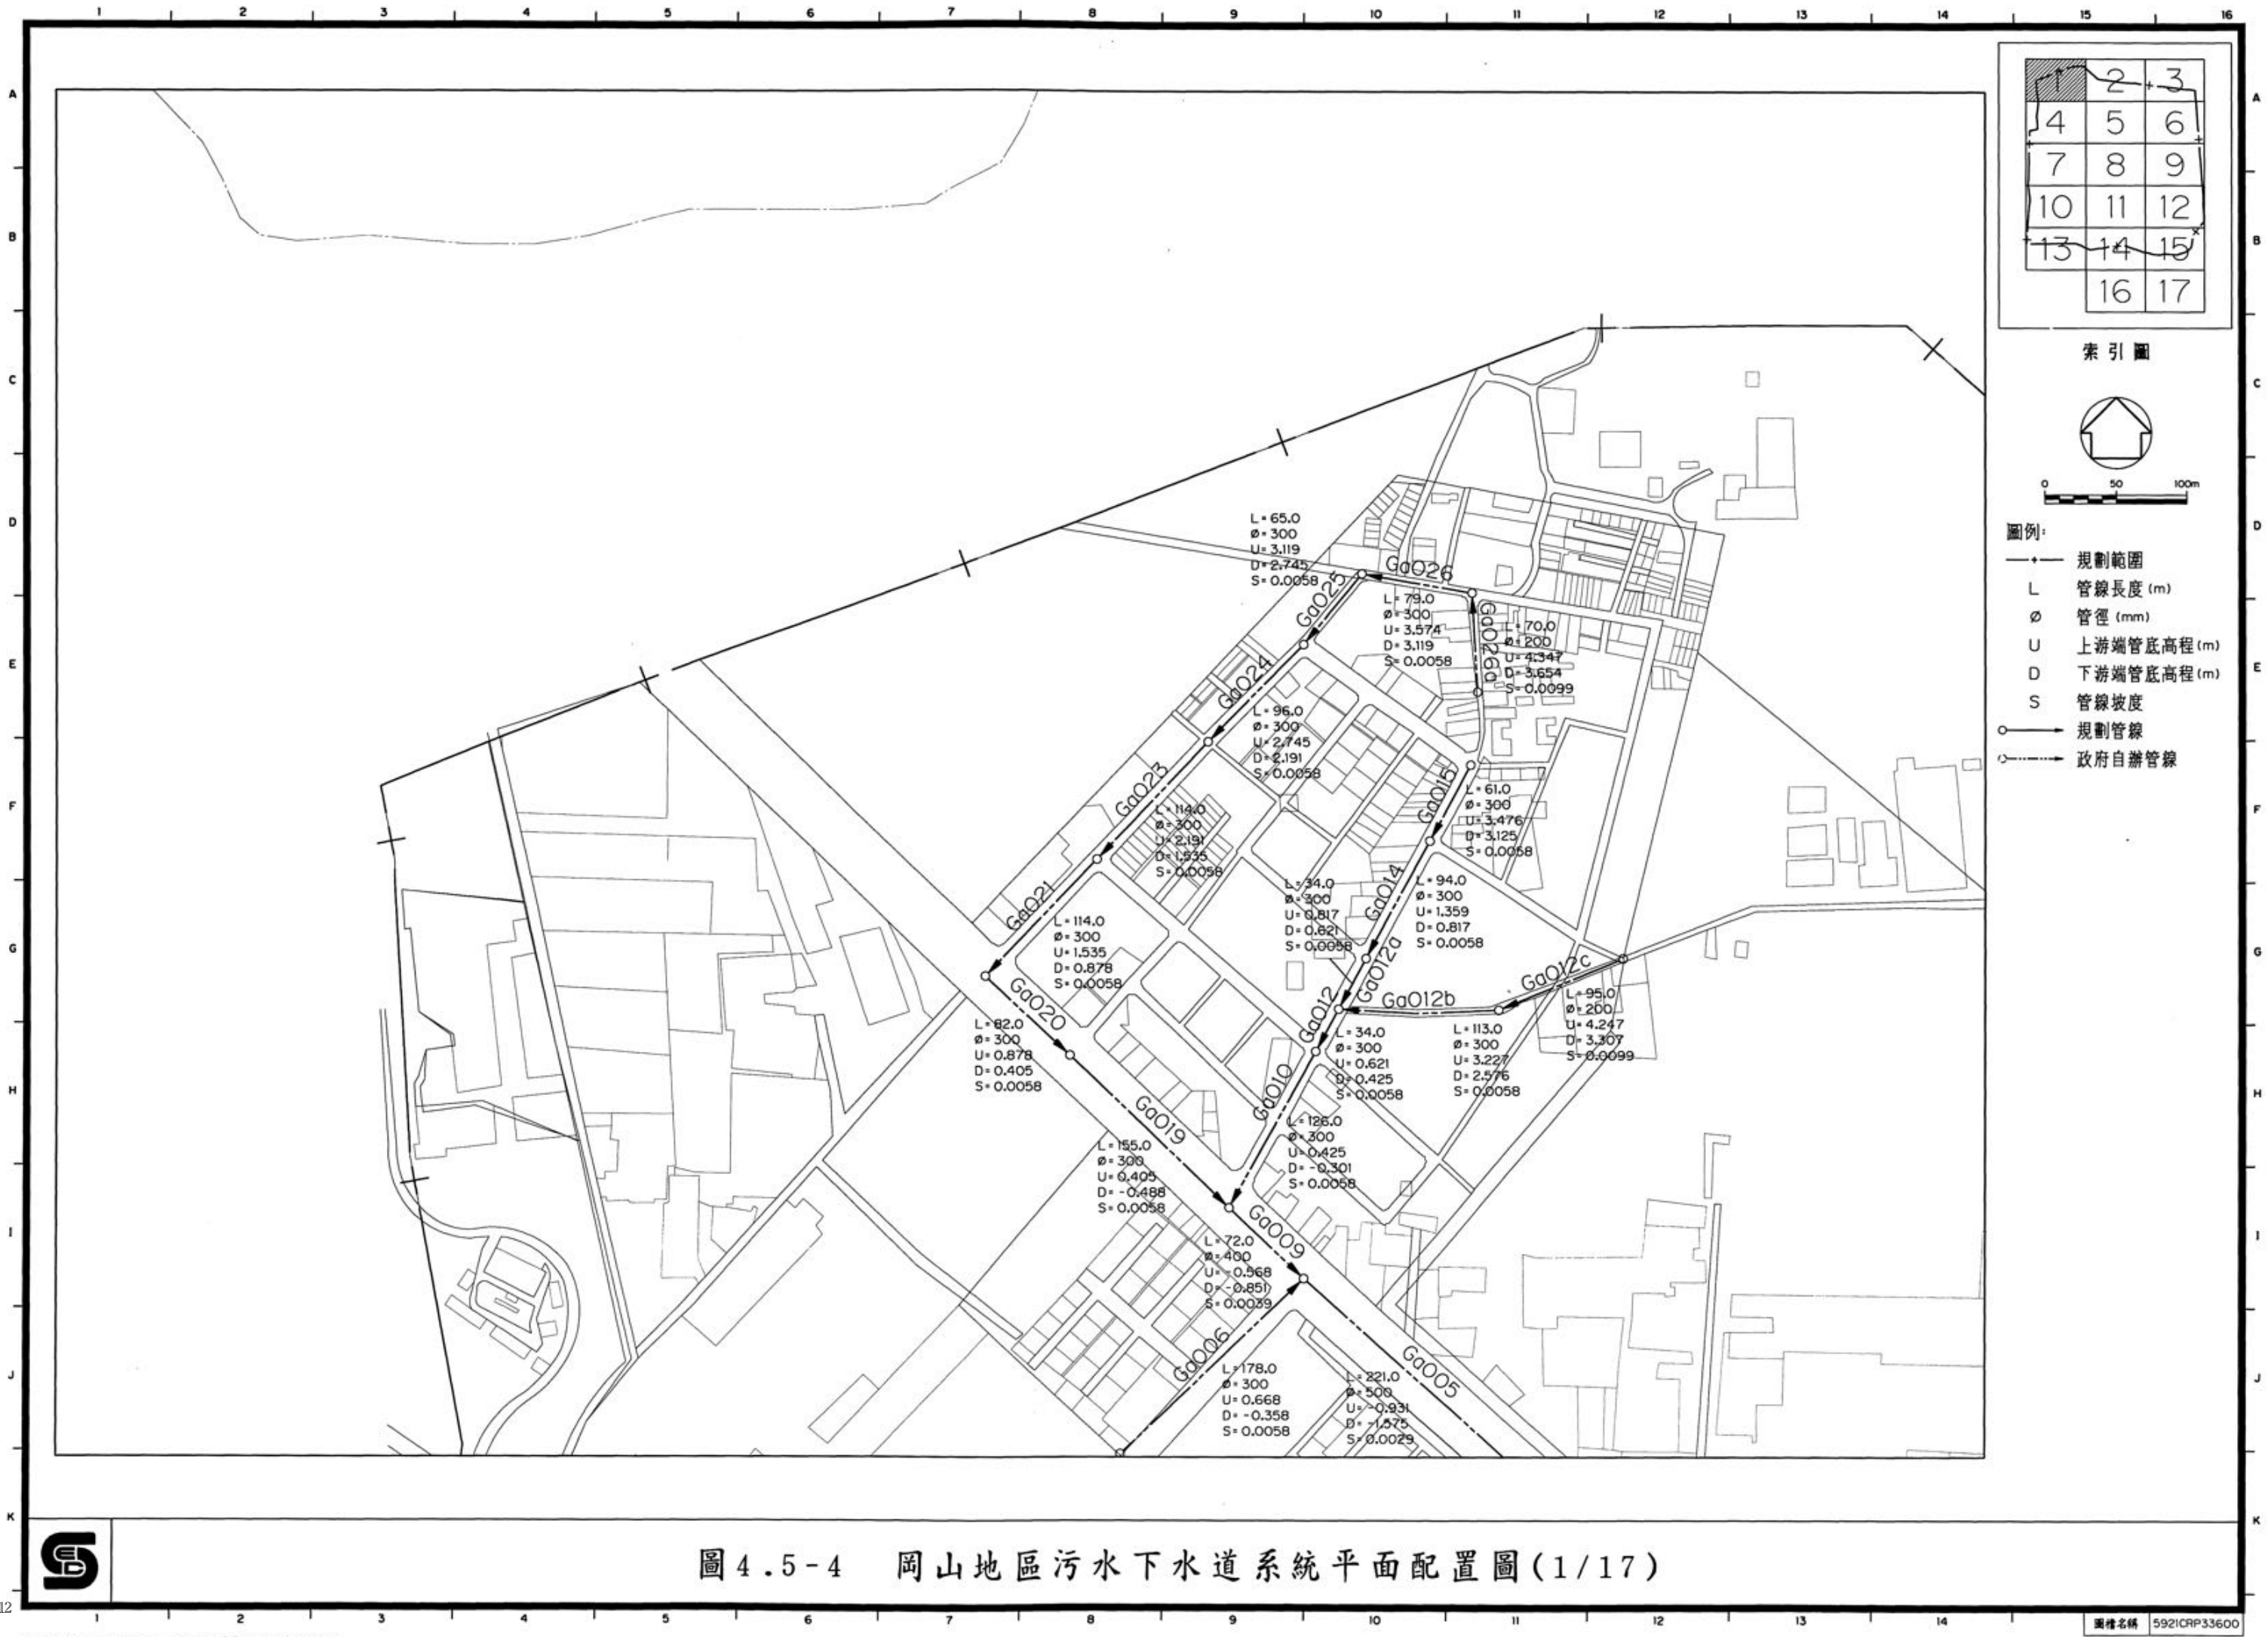

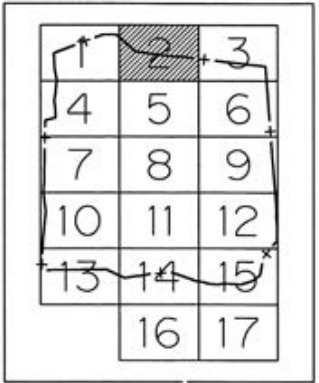


索引圖

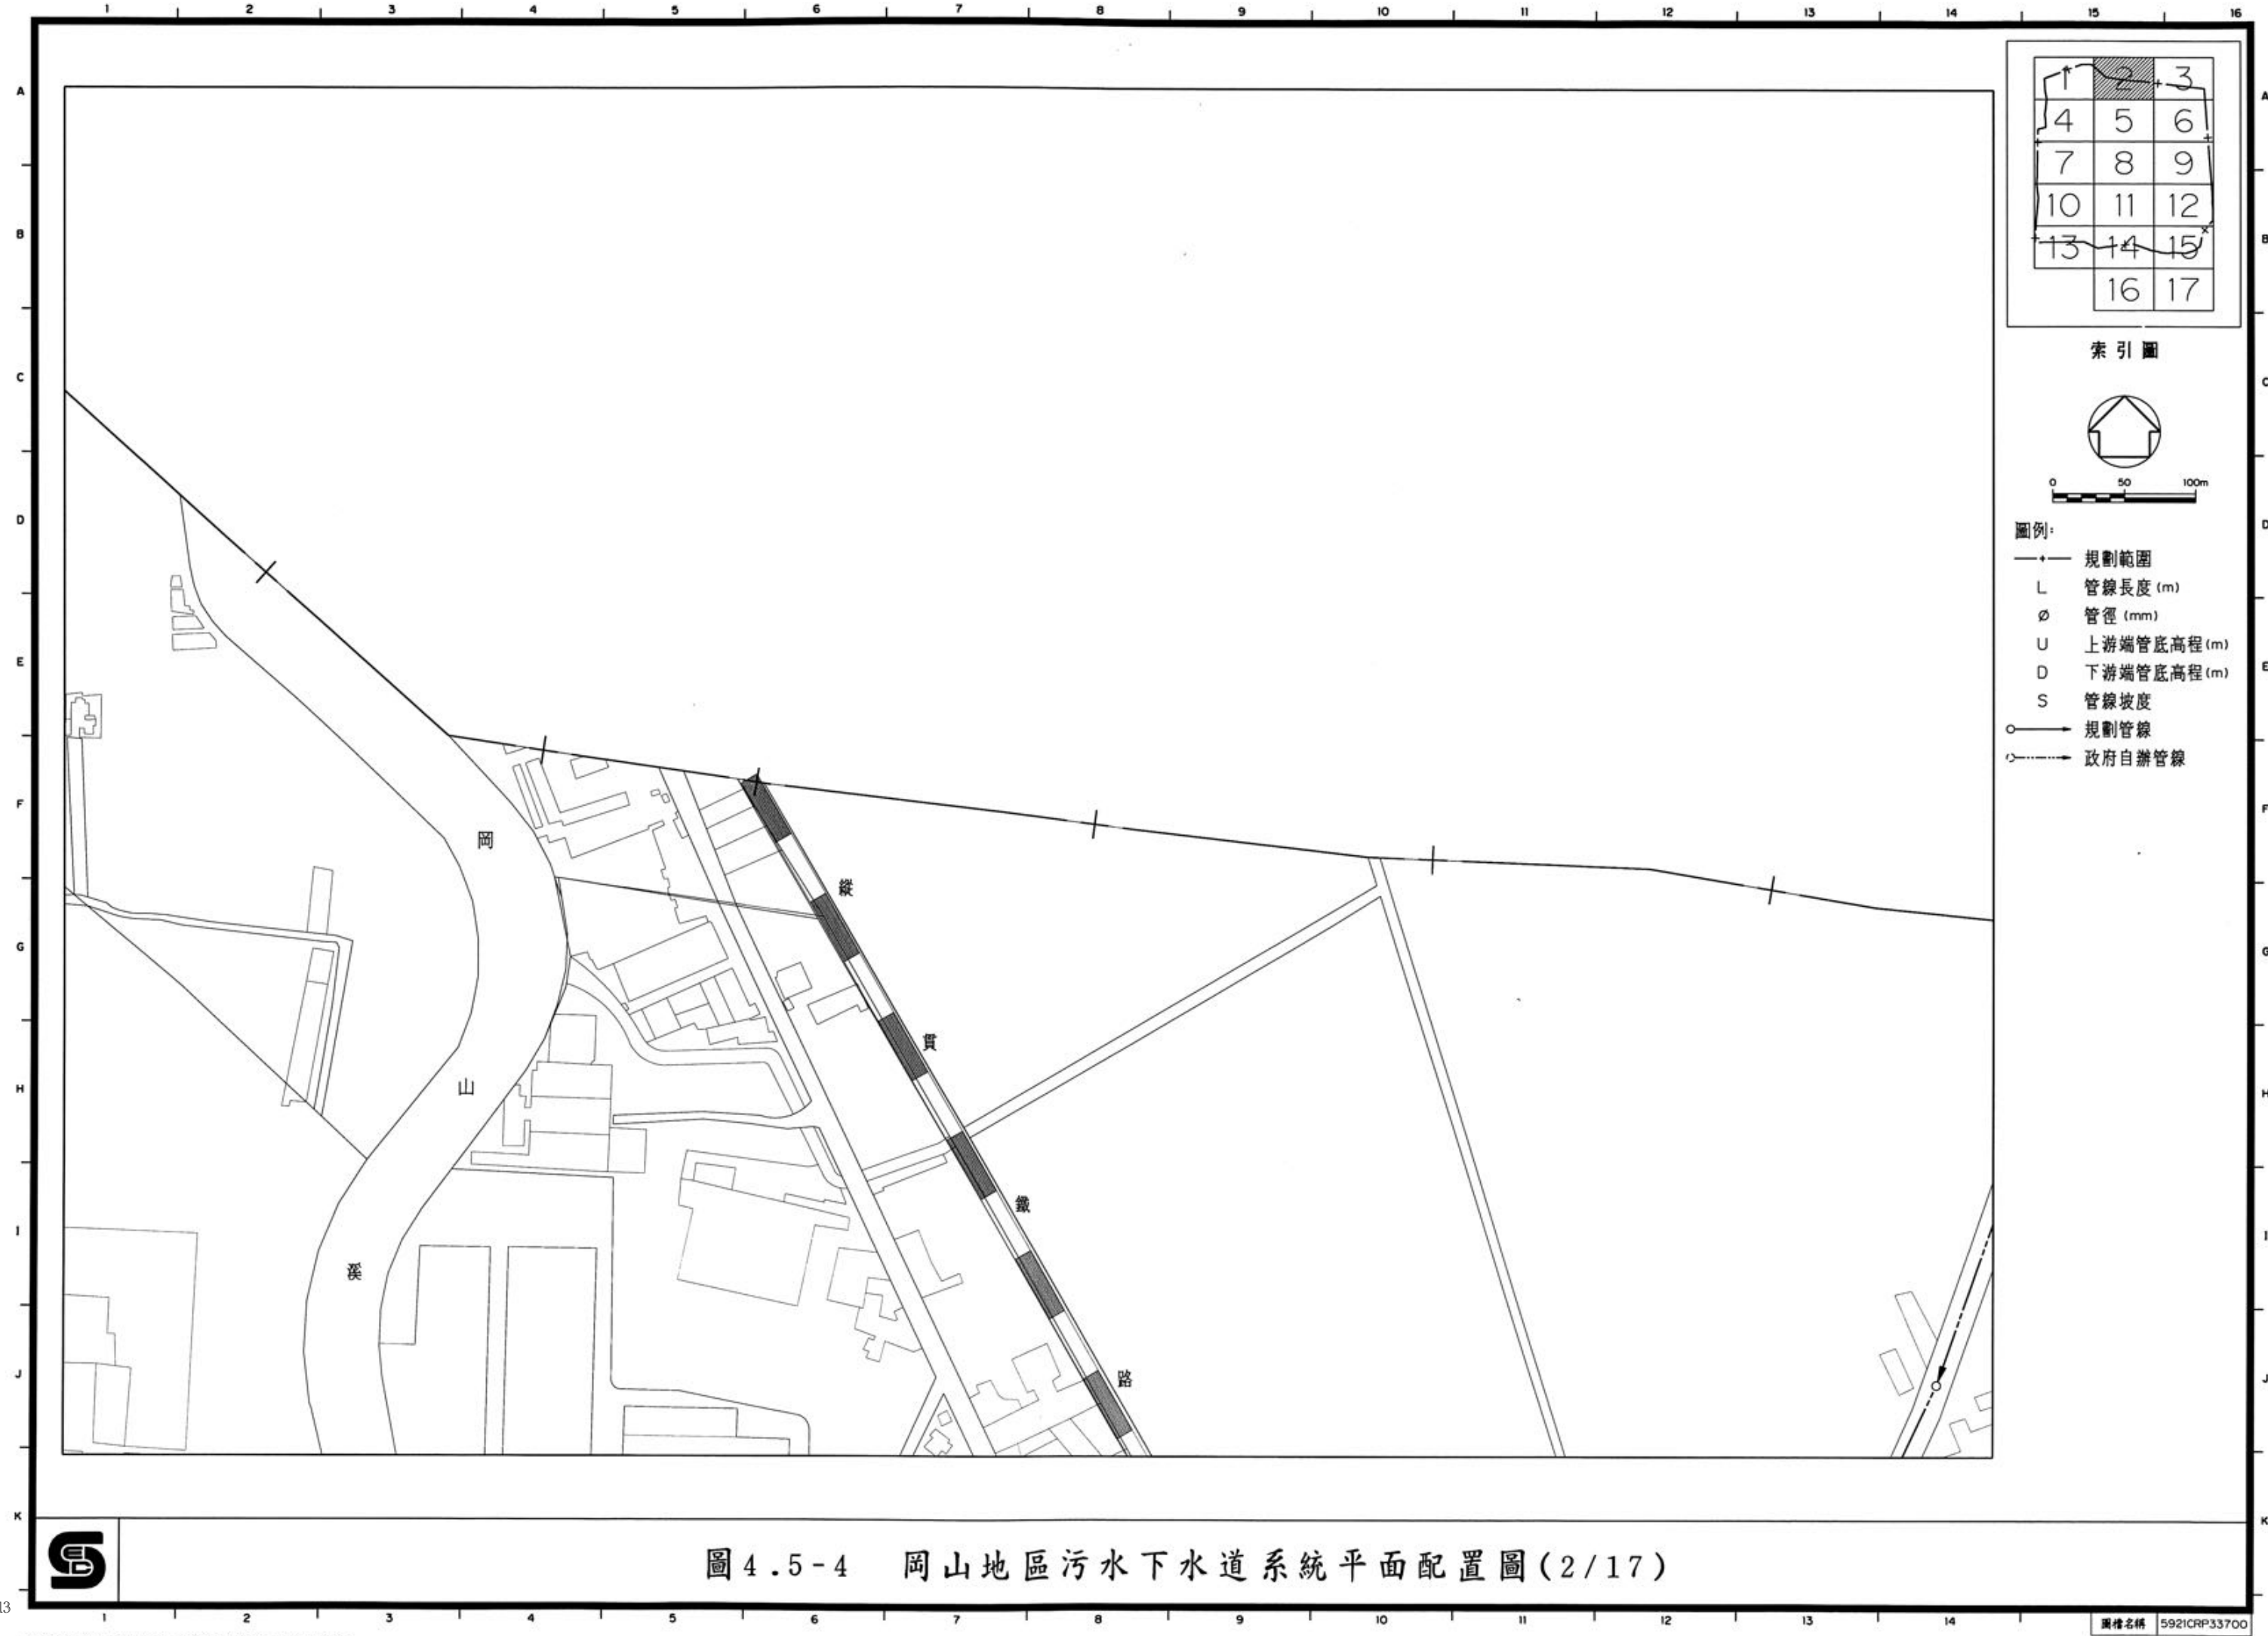

- 圖例:
- +— 規劃範圍
 - L 管線長度 (m)
 - Ø 管徑 (mm)
 - U 上游端管底高程 (m)
 - D 下游端管底高程 (m)
 - S 管線坡度
 - 規劃管線
 - - 政府自辦管線


圖 4.5-4 岡山地區污水下水道系統平面配置圖 (2/17)



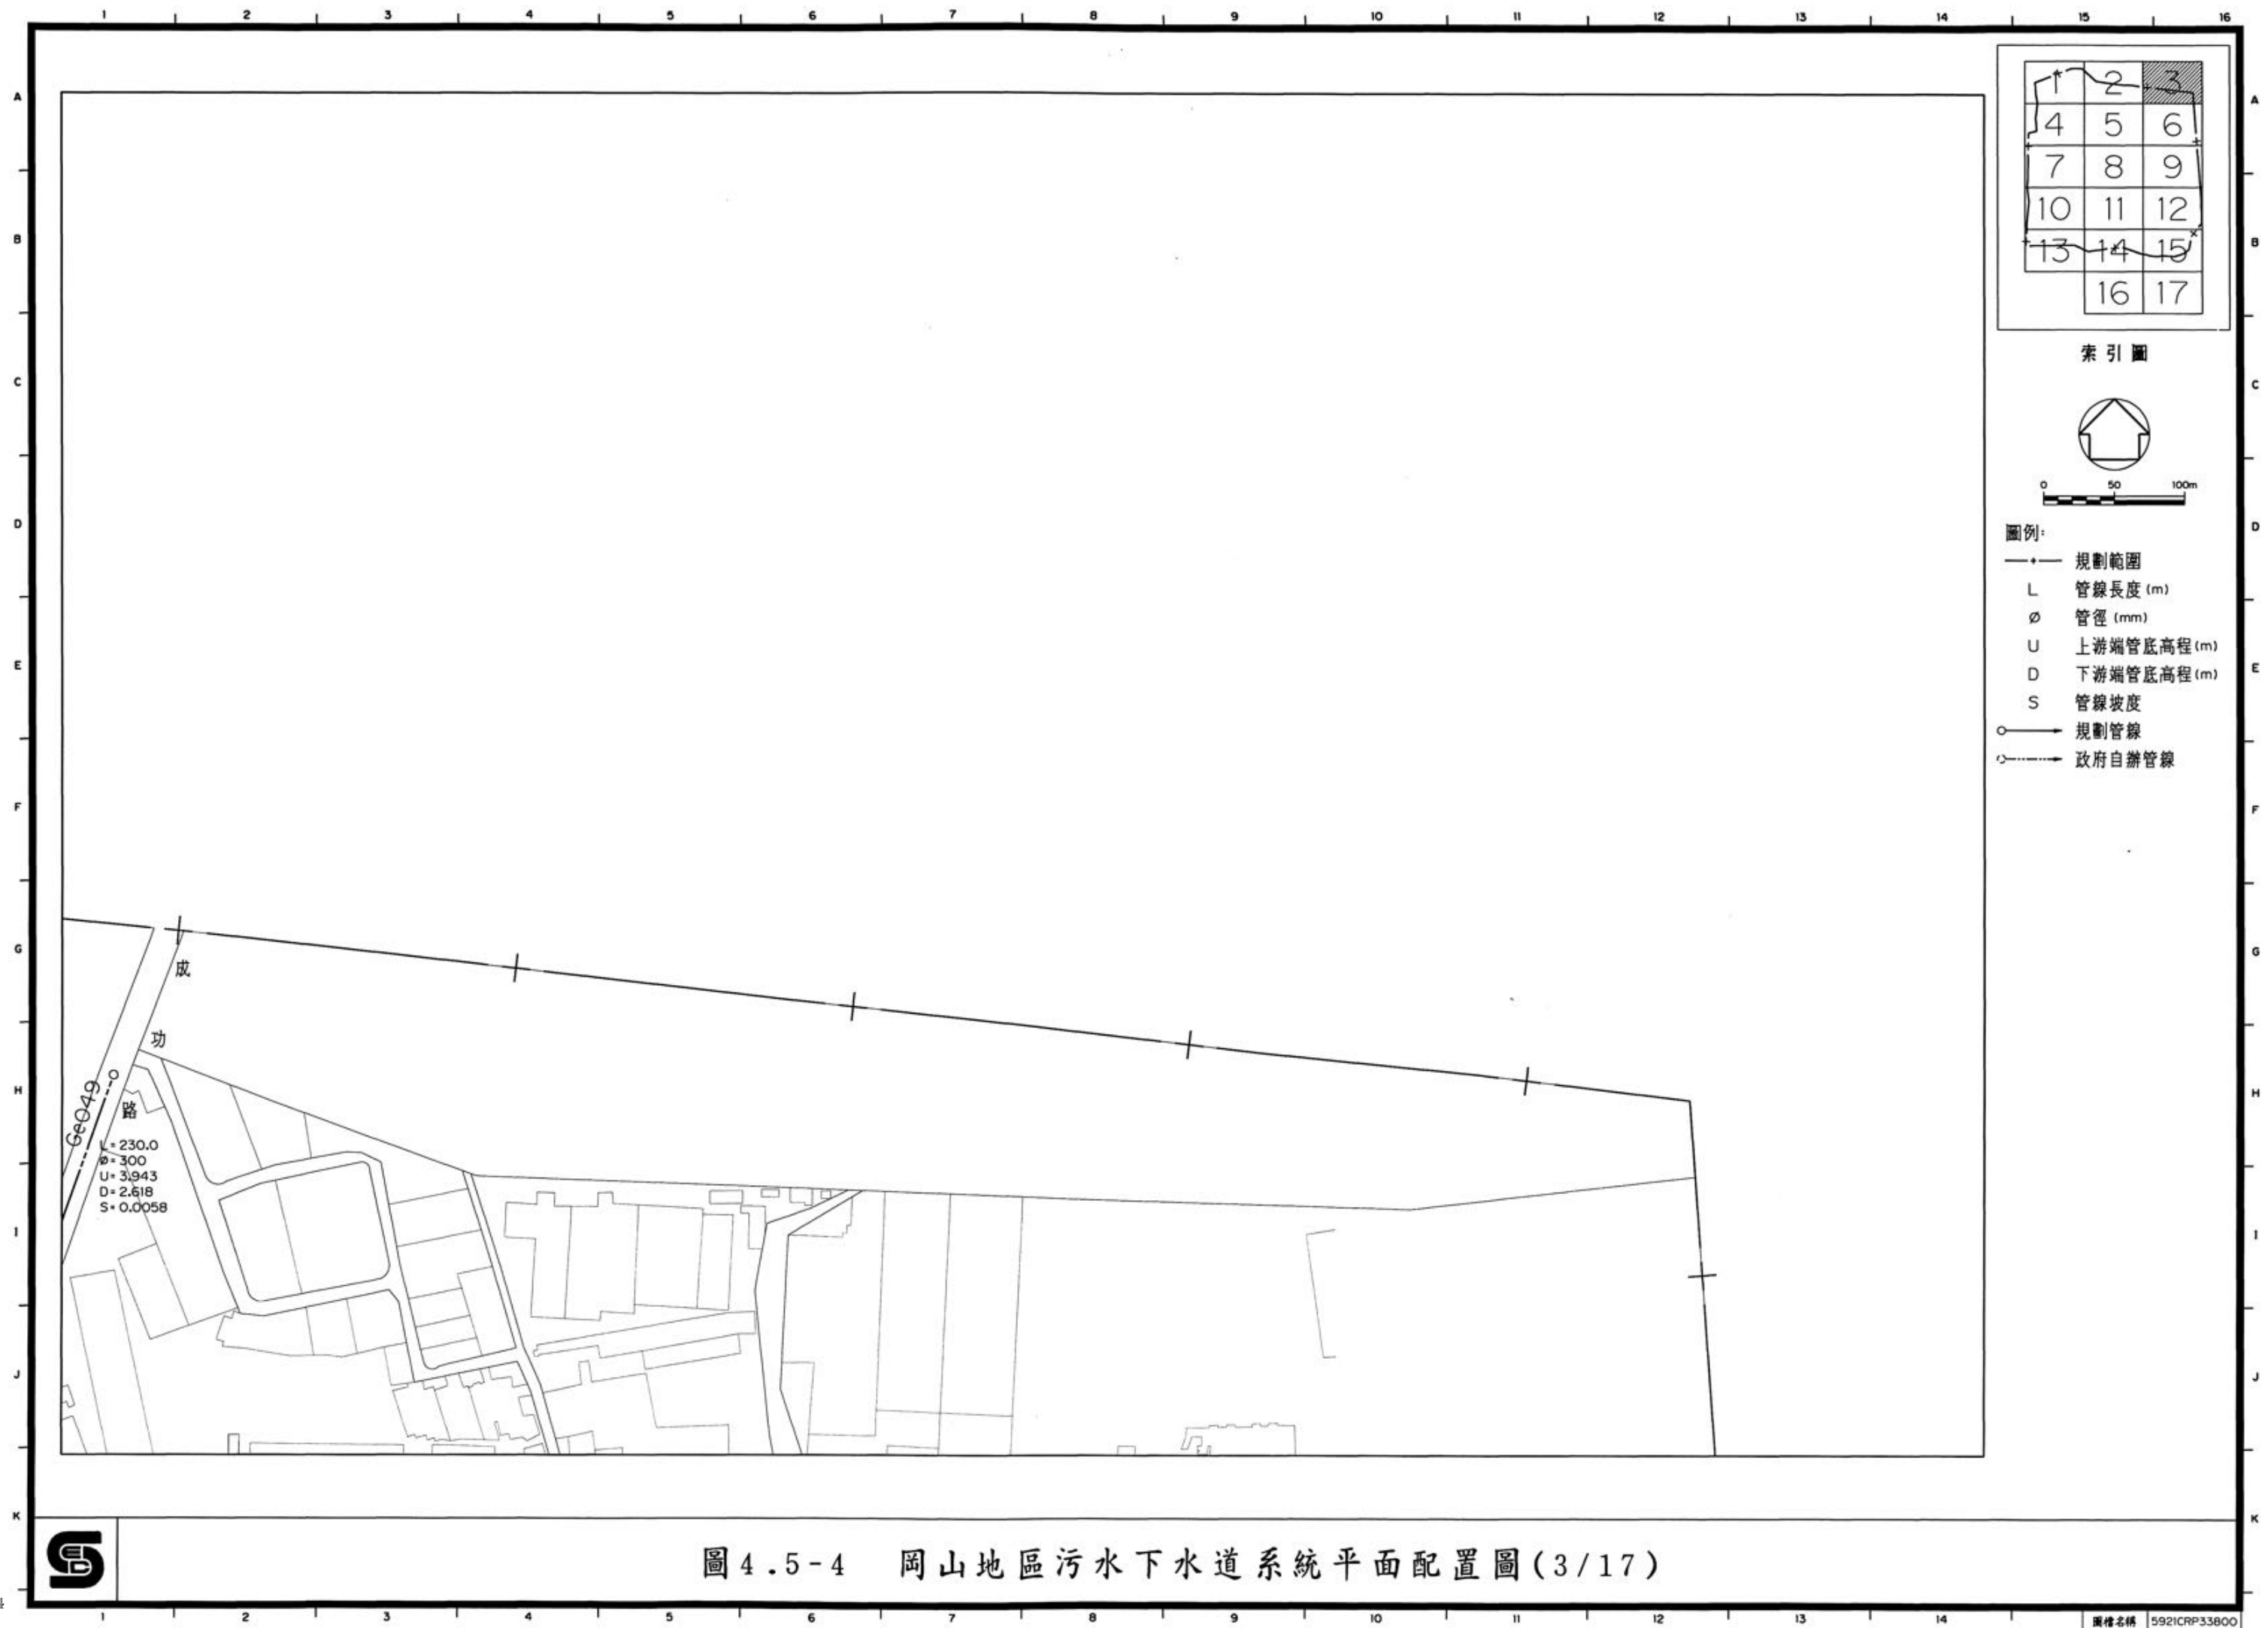

1	2	3
4	5	6
7	8	9
10	11	12
13	14	15
	16	17

索引圖

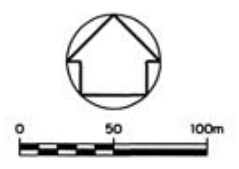

- 圖例:
- 規劃範圍
 - L 管線長度 (m)
 - ∅ 管徑 (mm)
 - U 上游端管底高程 (m)
 - D 下游端管底高程 (m)
 - S 管線坡度
 - 規劃管線
 - 政府自辦管線



圖 4.5-4 岡山地區污水下水道系統平面配置圖 (3/17)

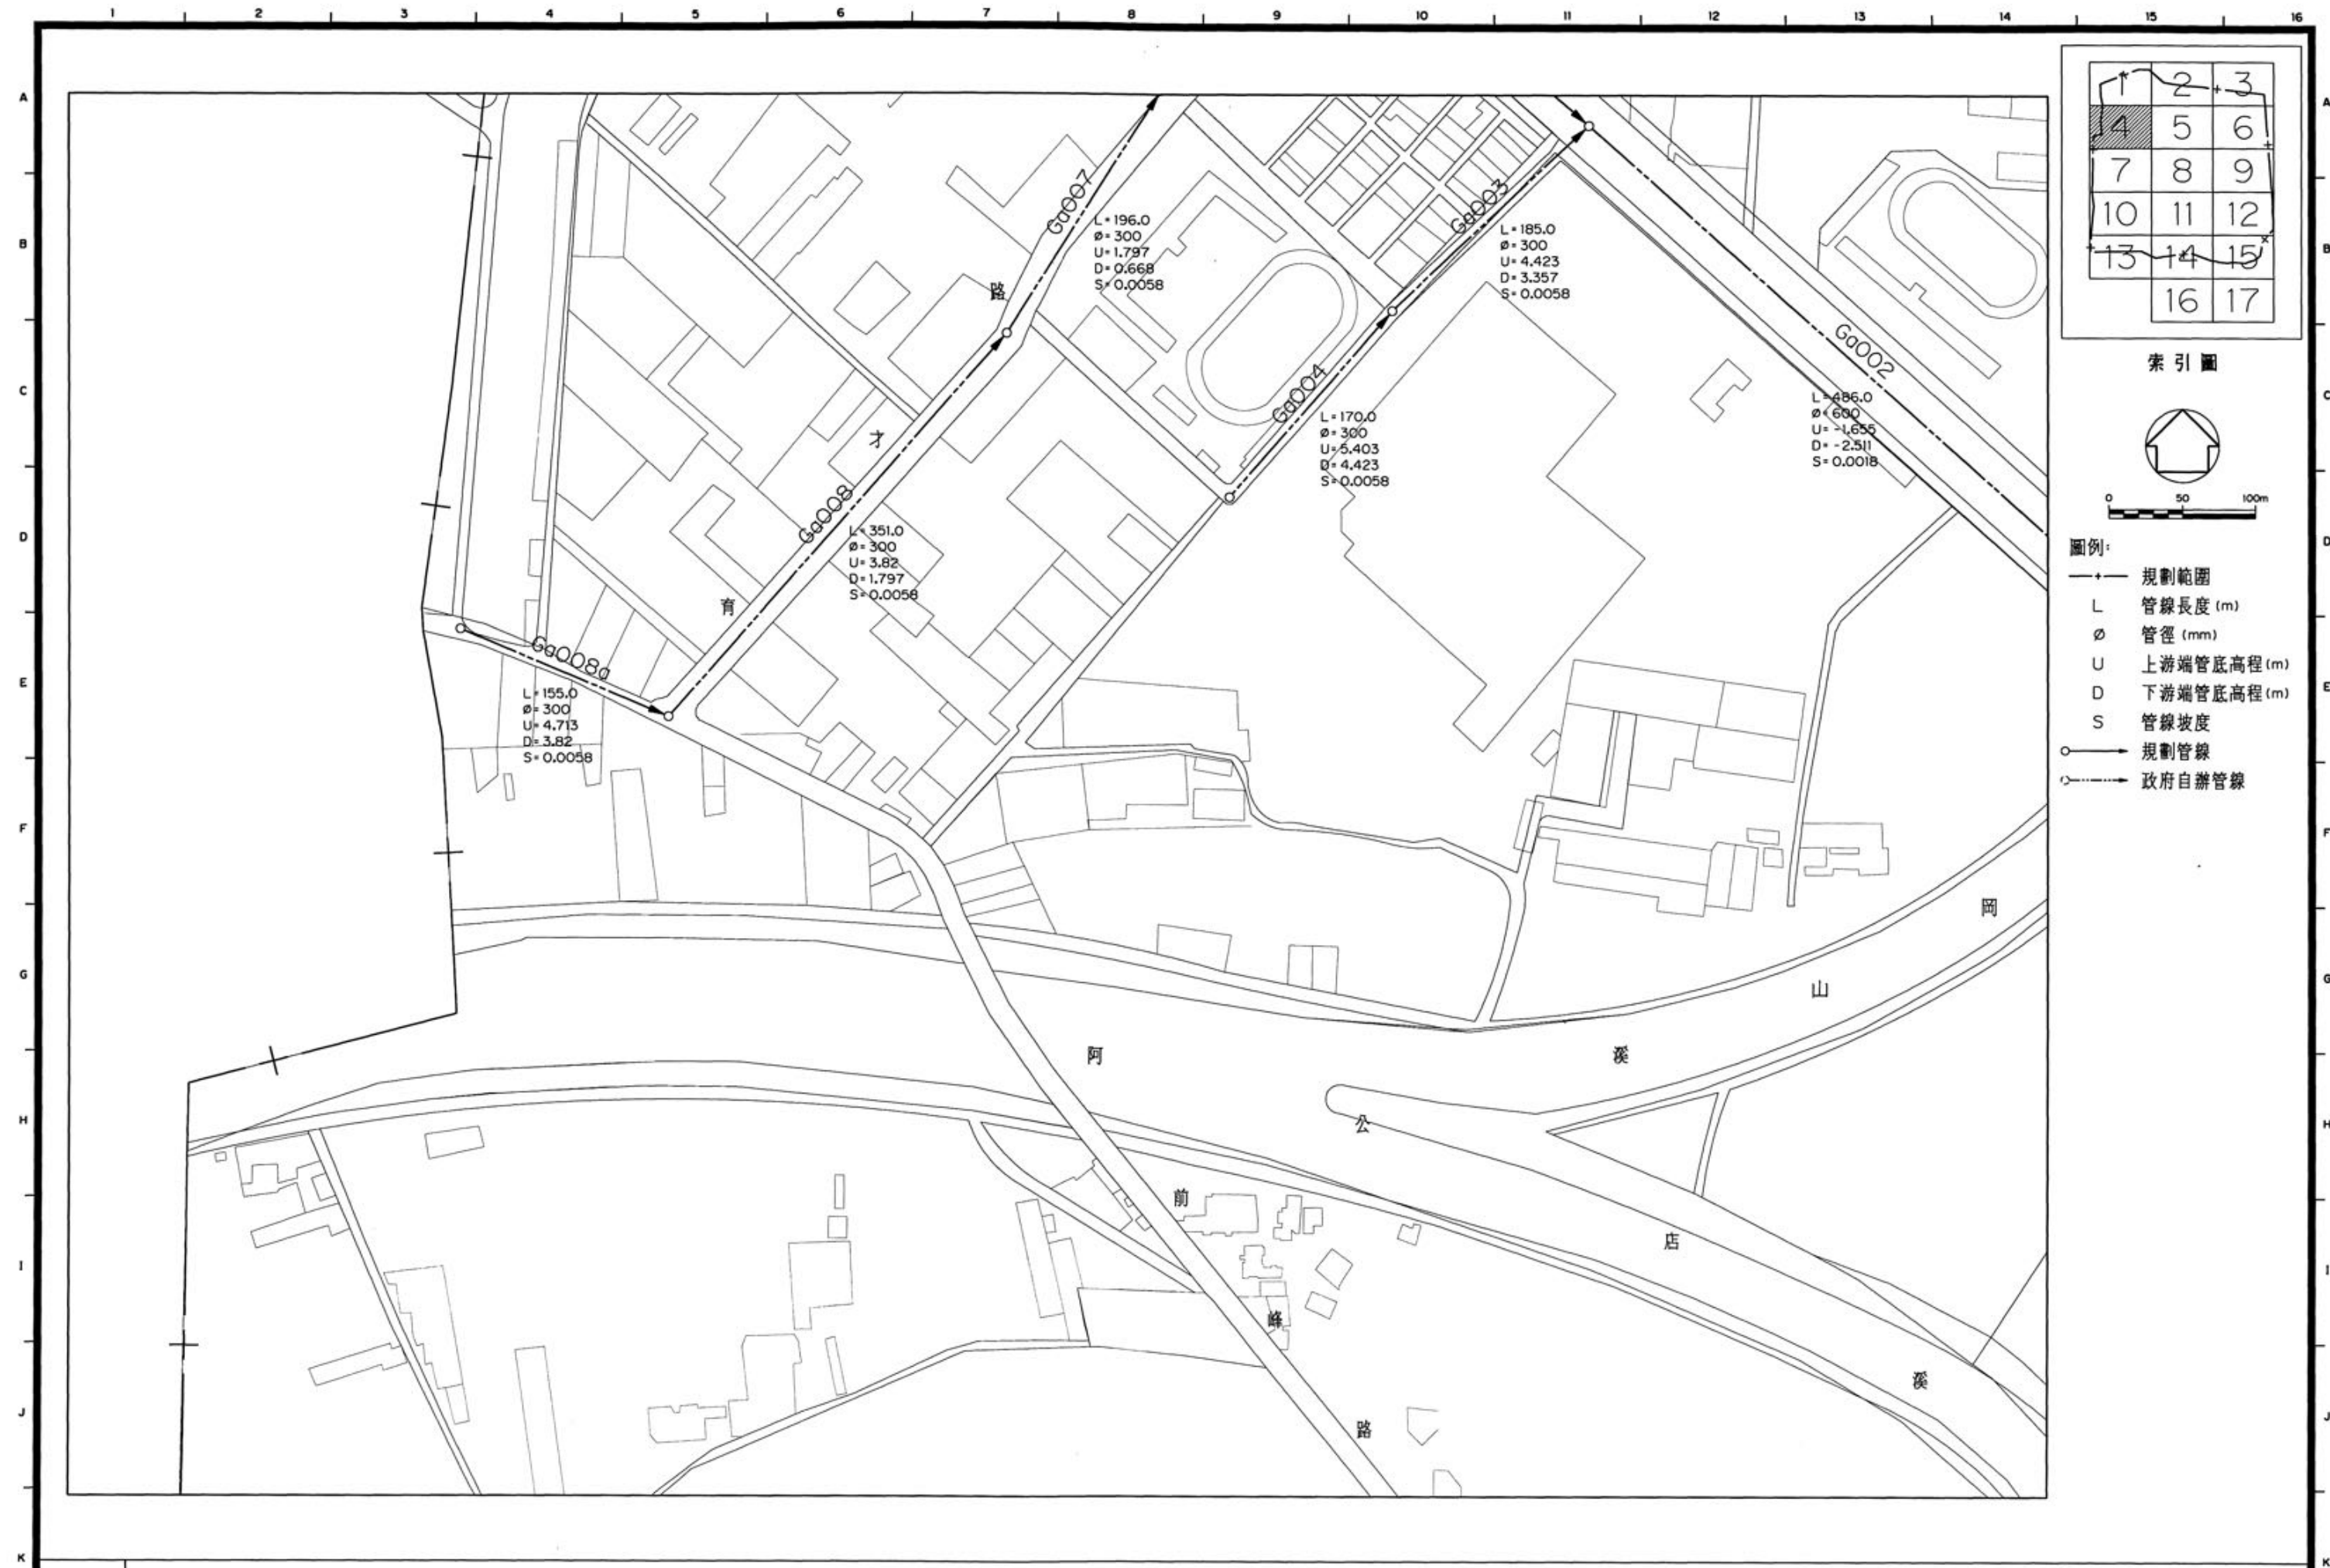


圖 4.5-4 岡山地區污水下水道系統平面配置圖 (4/17)





1	2	3
4	5	6
7	8	9
10	11	12
13	14	15
	16	17

索引圖



0 50 100m

- 圖例:
- +— 規劃範圍
 - L 管線長度 (m)
 - Ø 管徑 (mm)
 - U 上游端管底高程 (m)
 - D 下游端管底高程 (m)
 - S 管線坡度
 - 規劃管線
 - 政府自辦管線



圖 4.5-4 岡山地區污水下水道系統平面配置圖 (6/17)

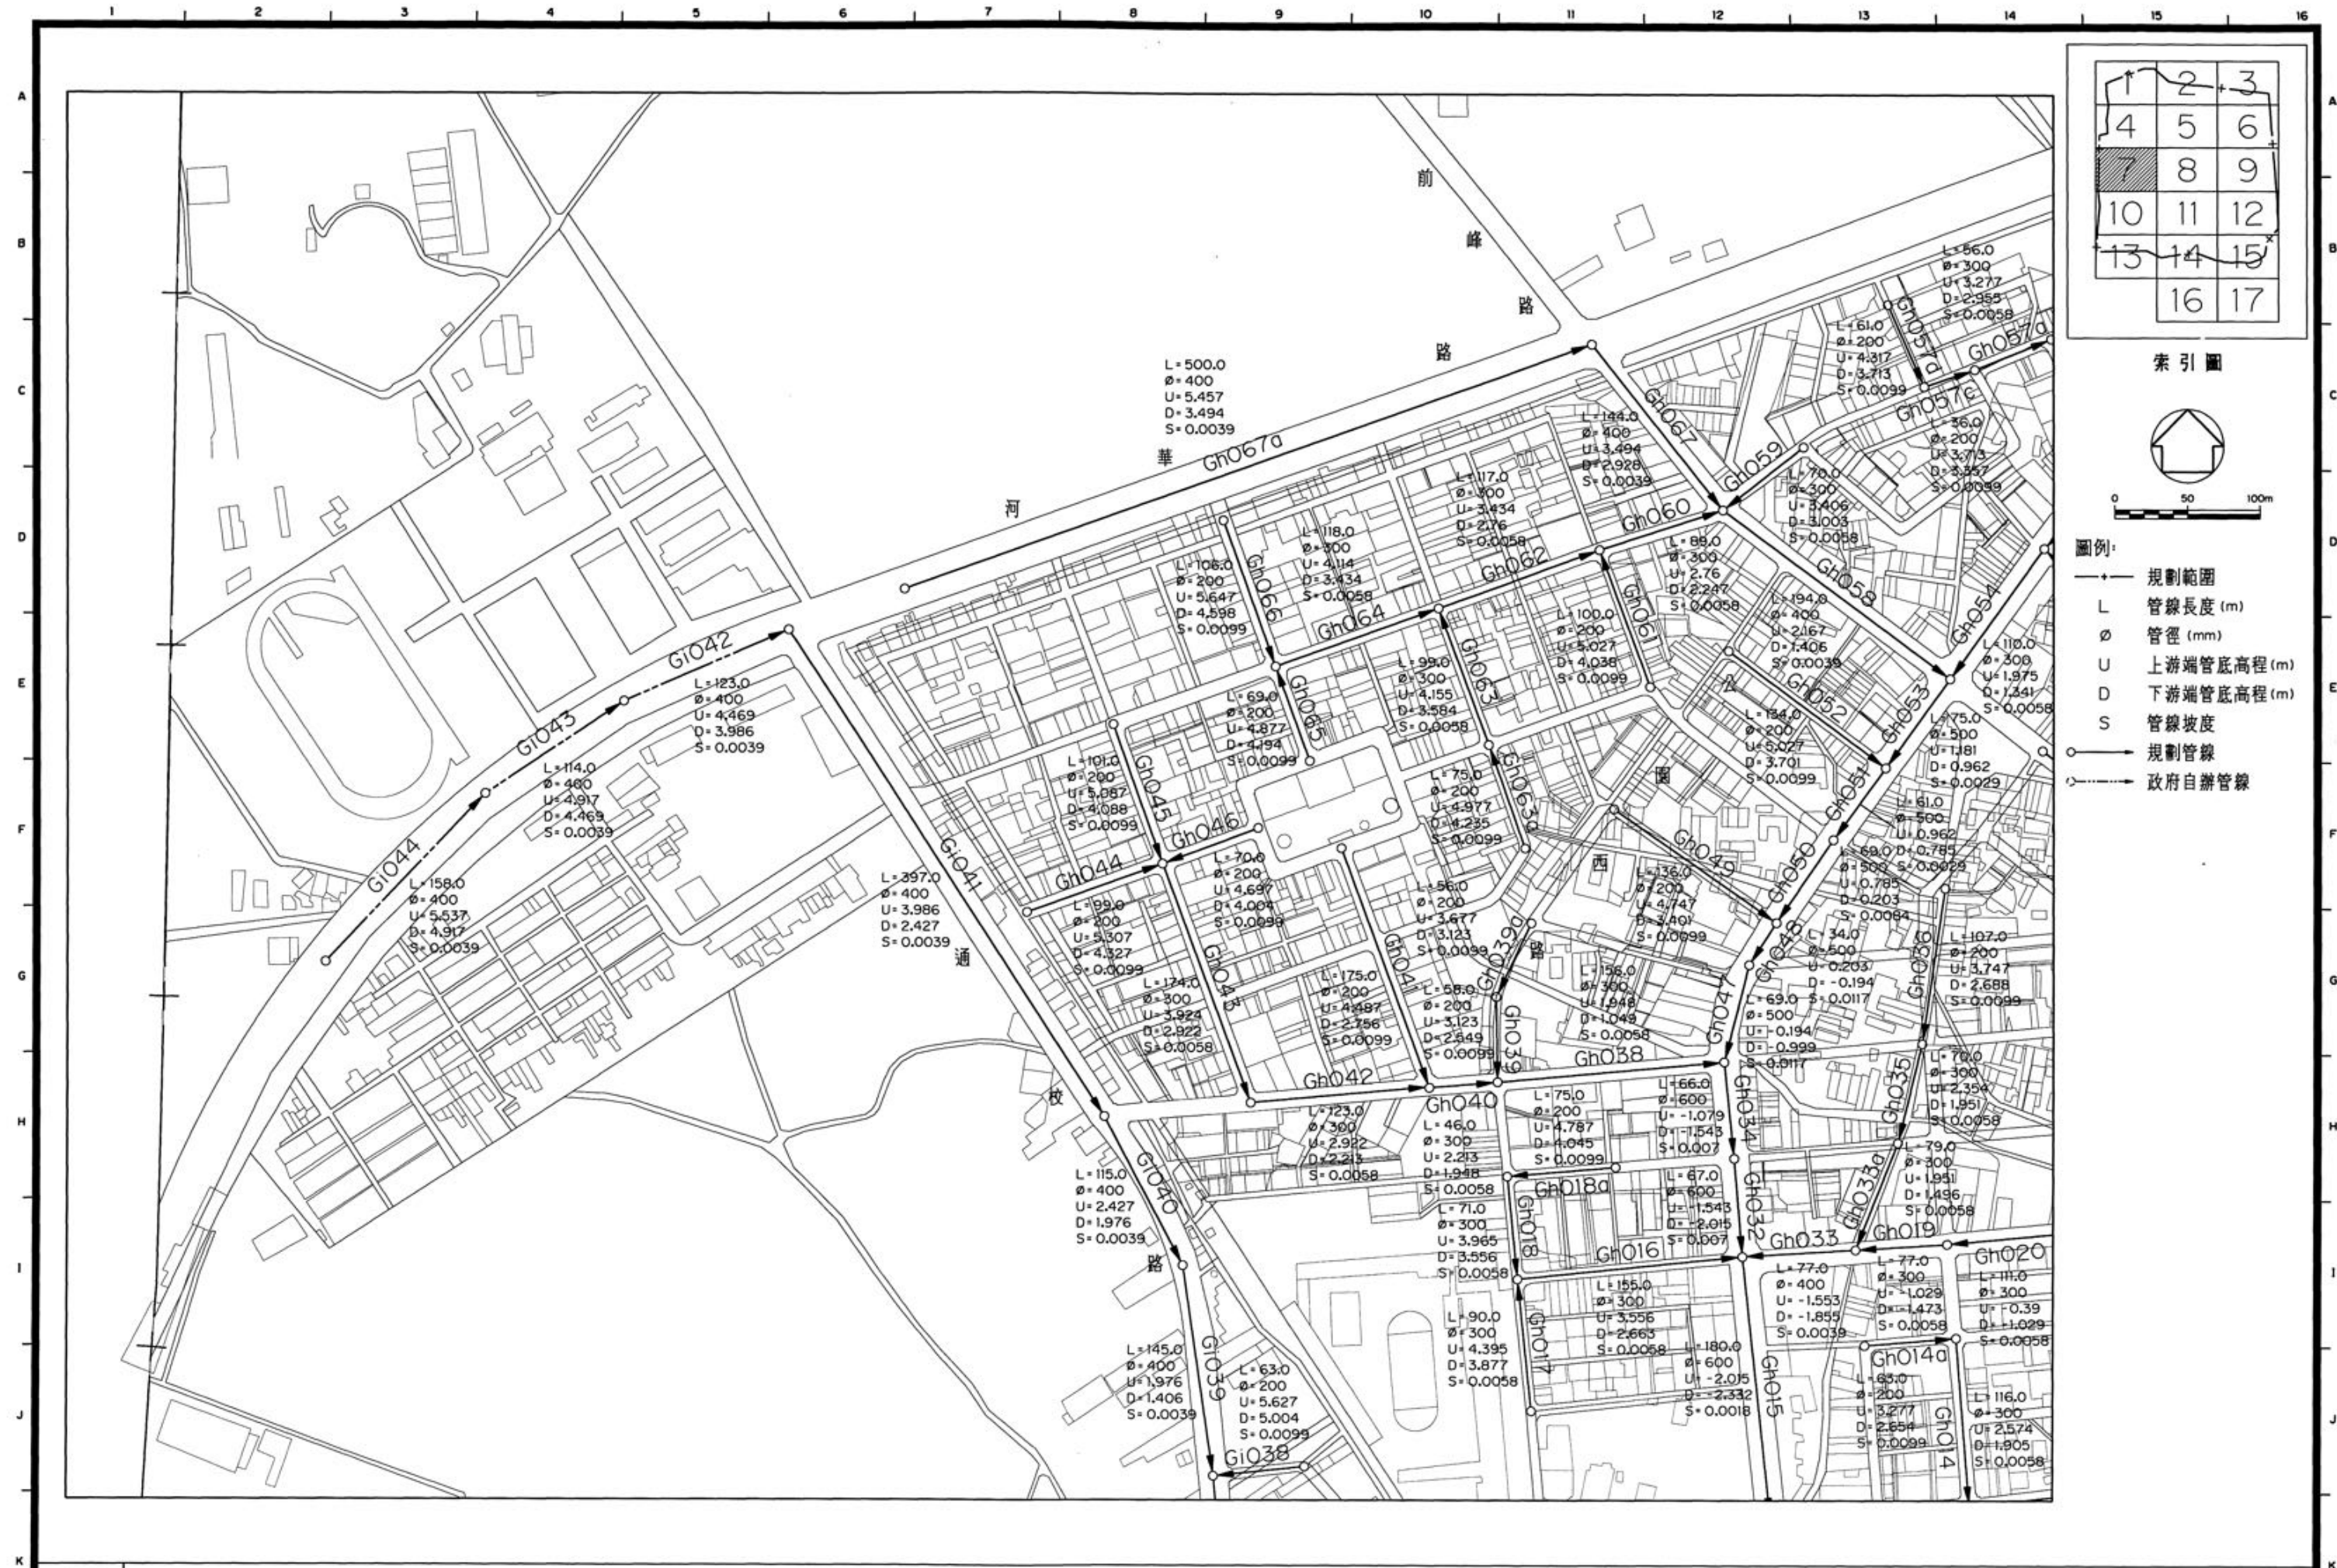


圖 4.5-4 岡山地區污水下水道系統平面配置圖(7/17)

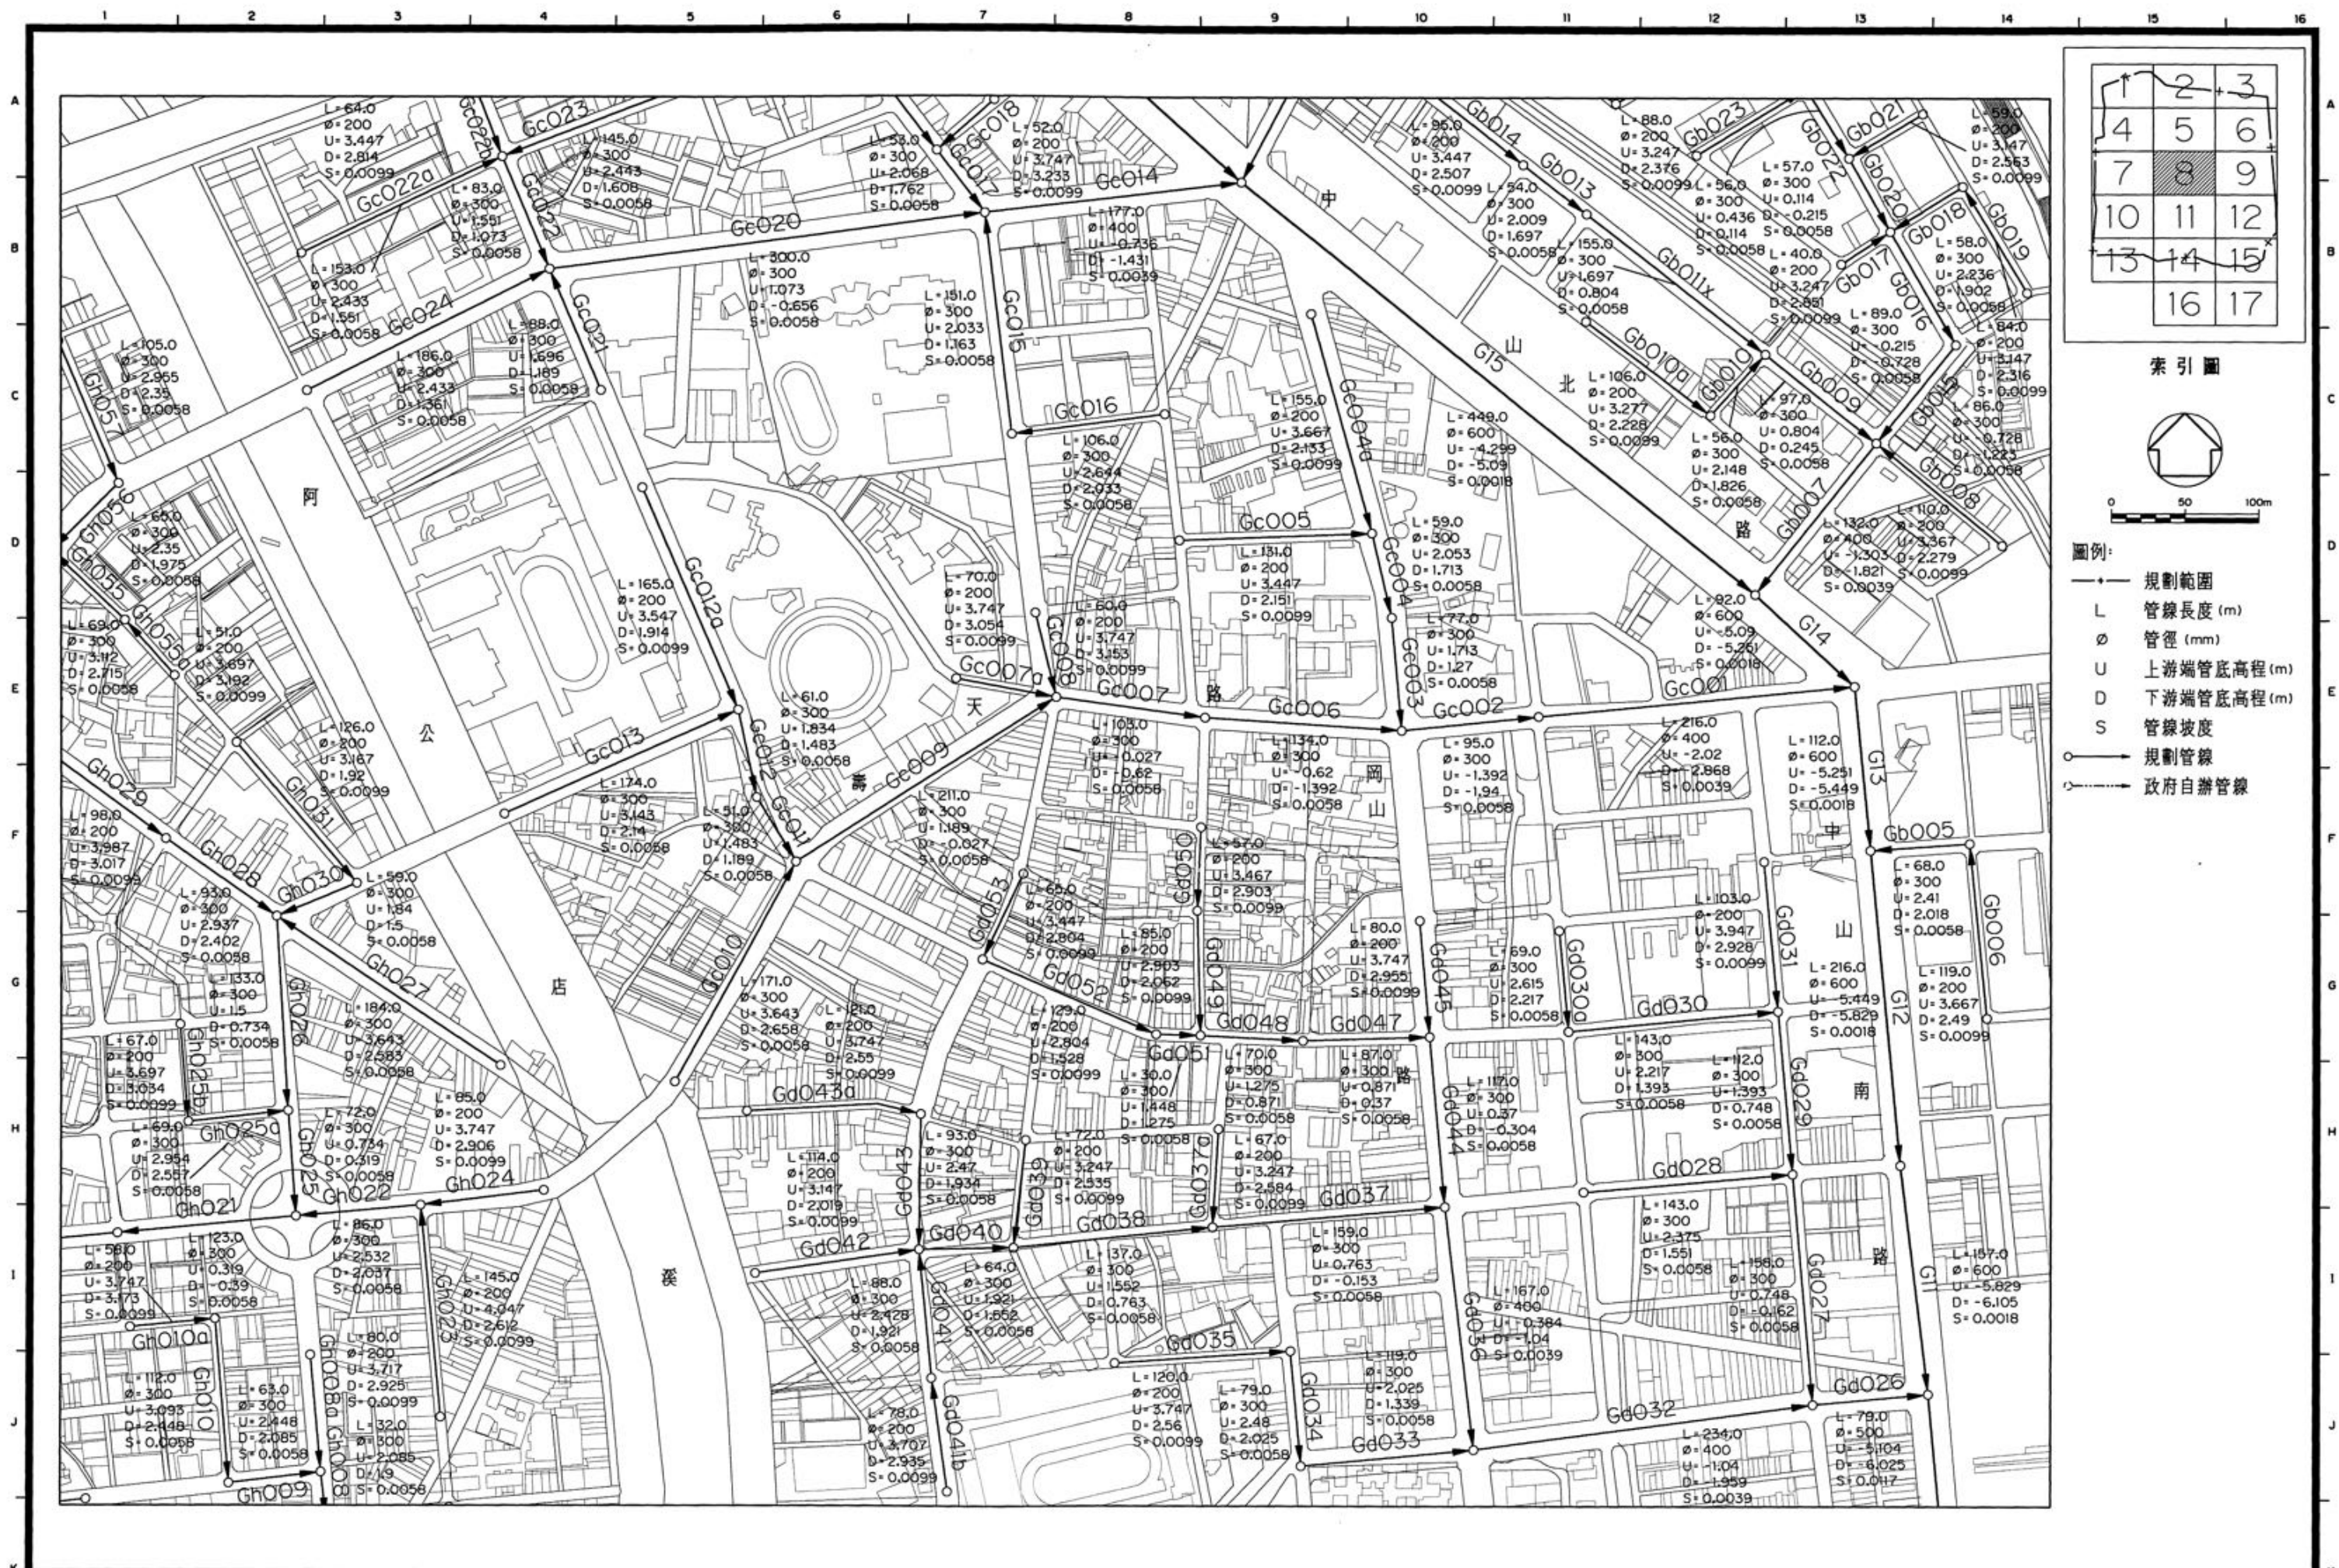


圖 4.5-4 岡山地區污水下水道系統平面配置圖 (8/17)



圖 4.5-4 岡山地區污水下水道系統平面配置圖(9/17)

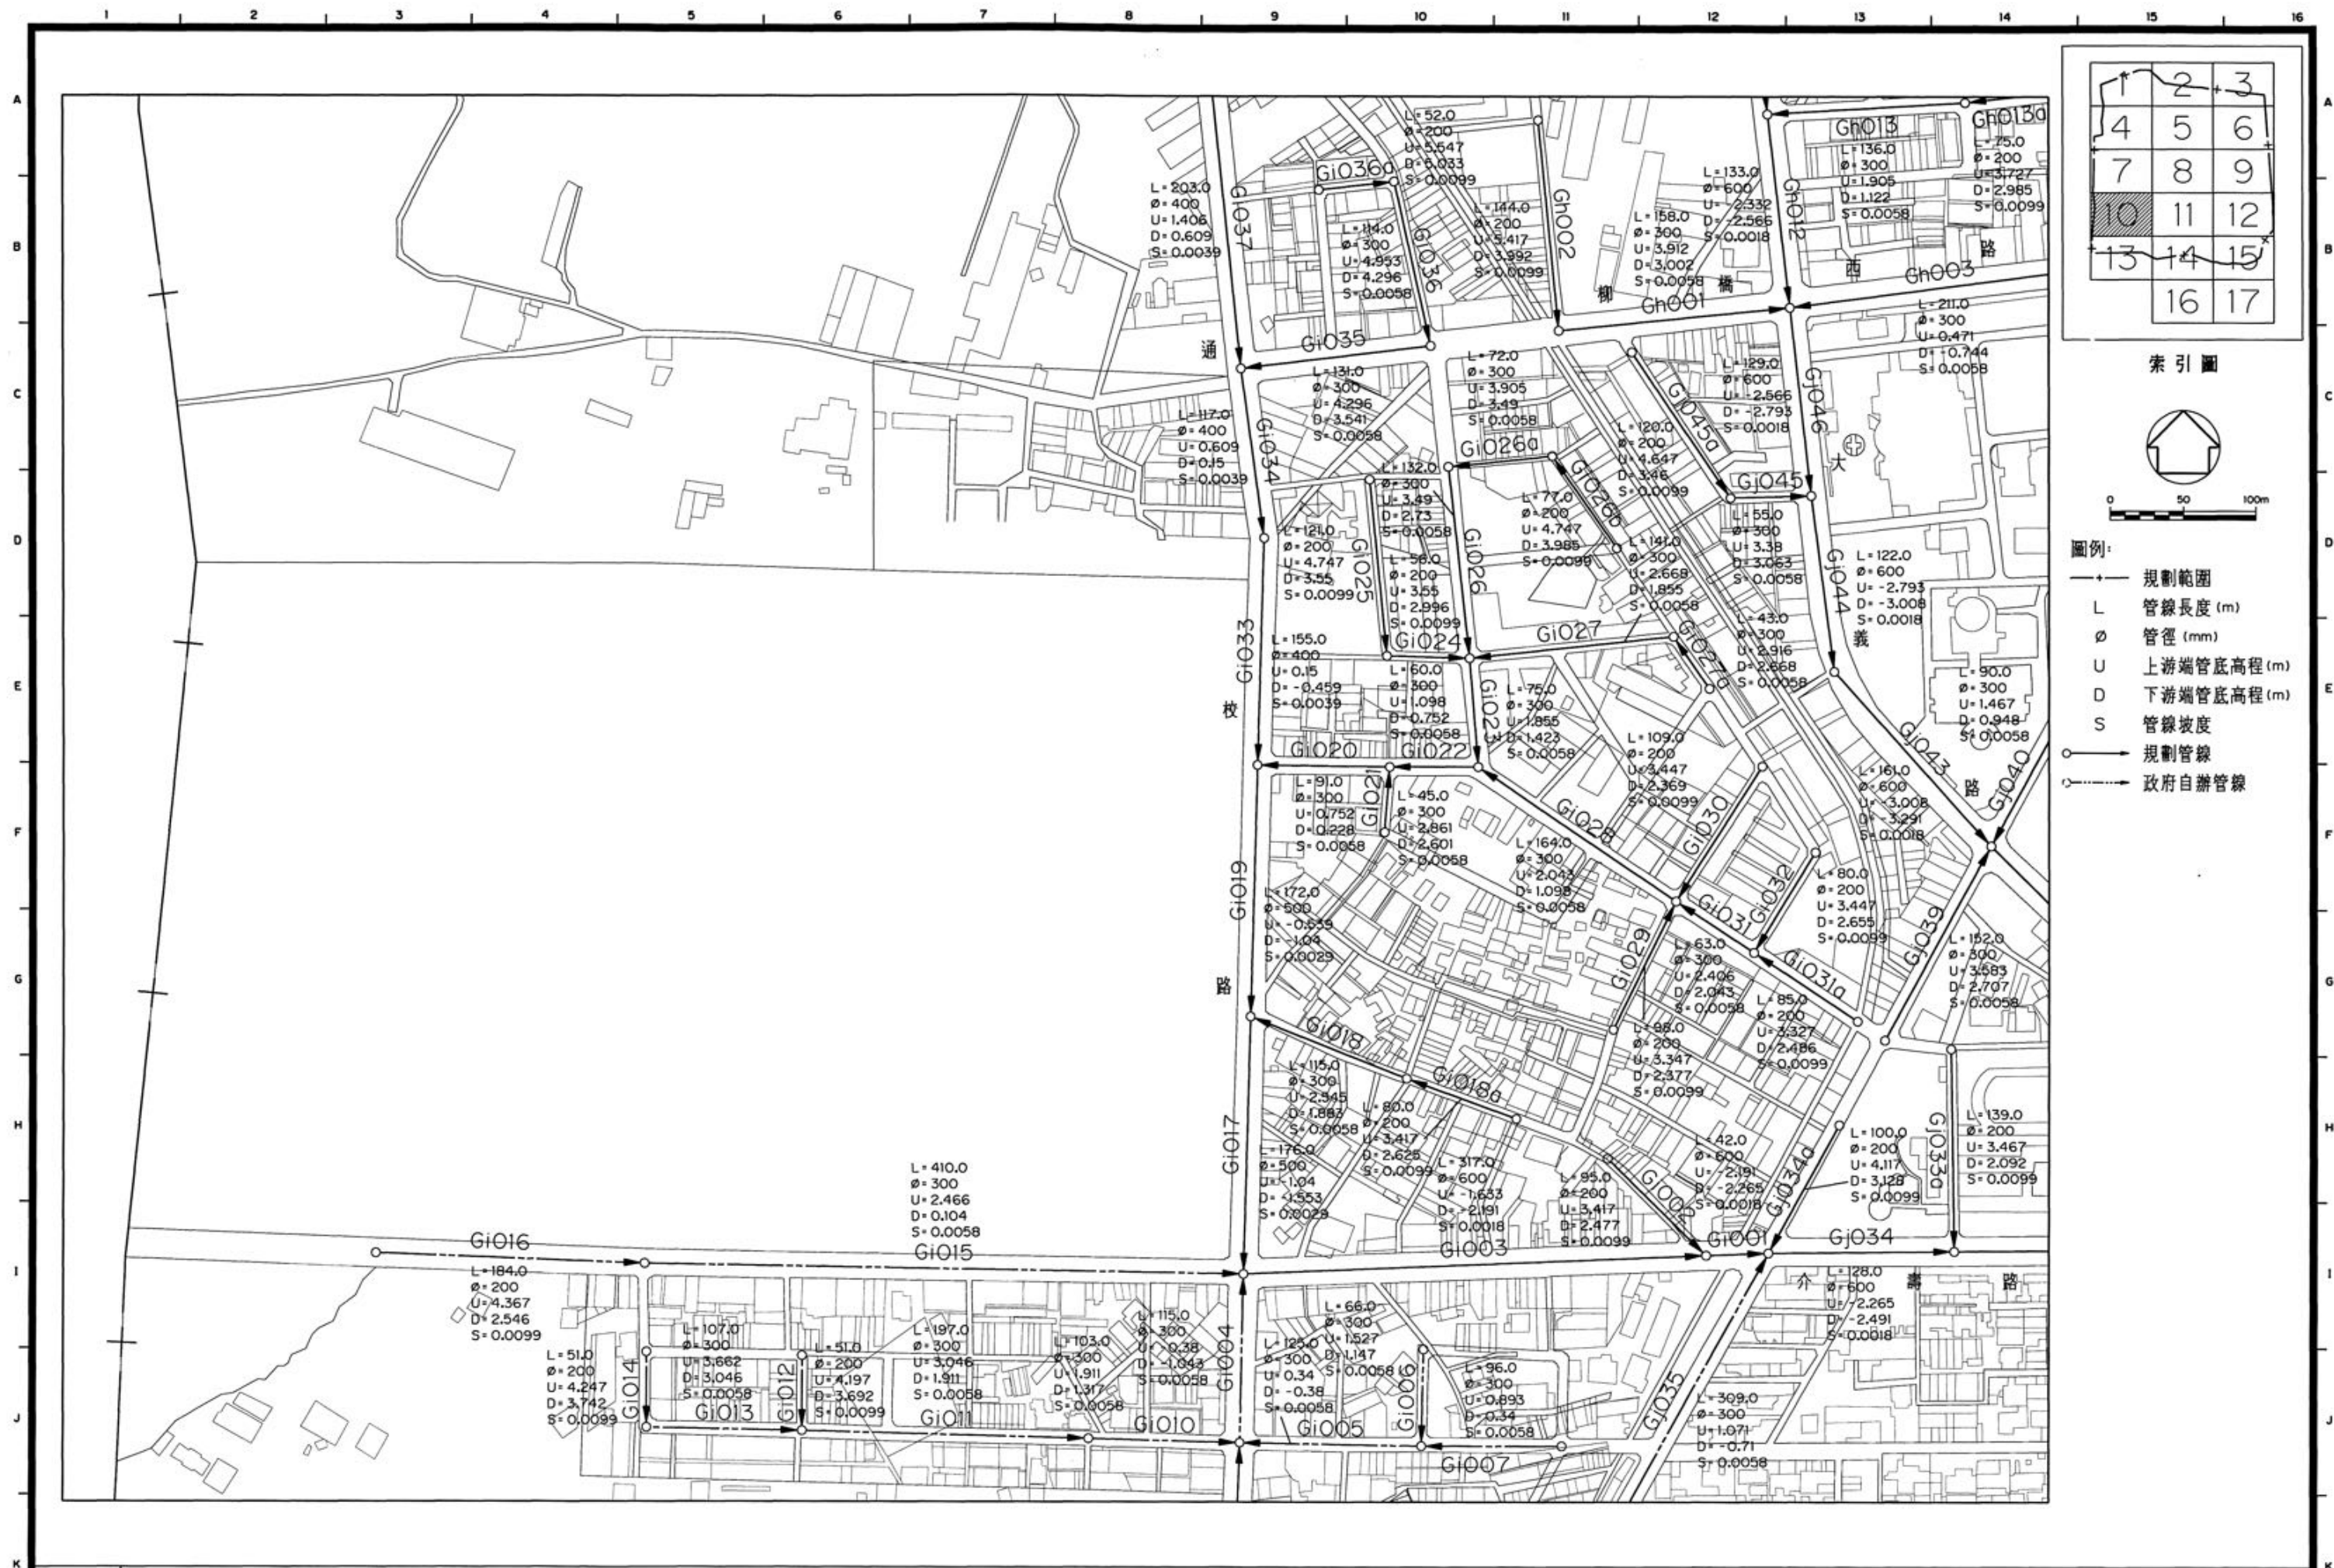


圖 4.5-4 岡山地區污水下水道系統平面配置圖 (10/17)

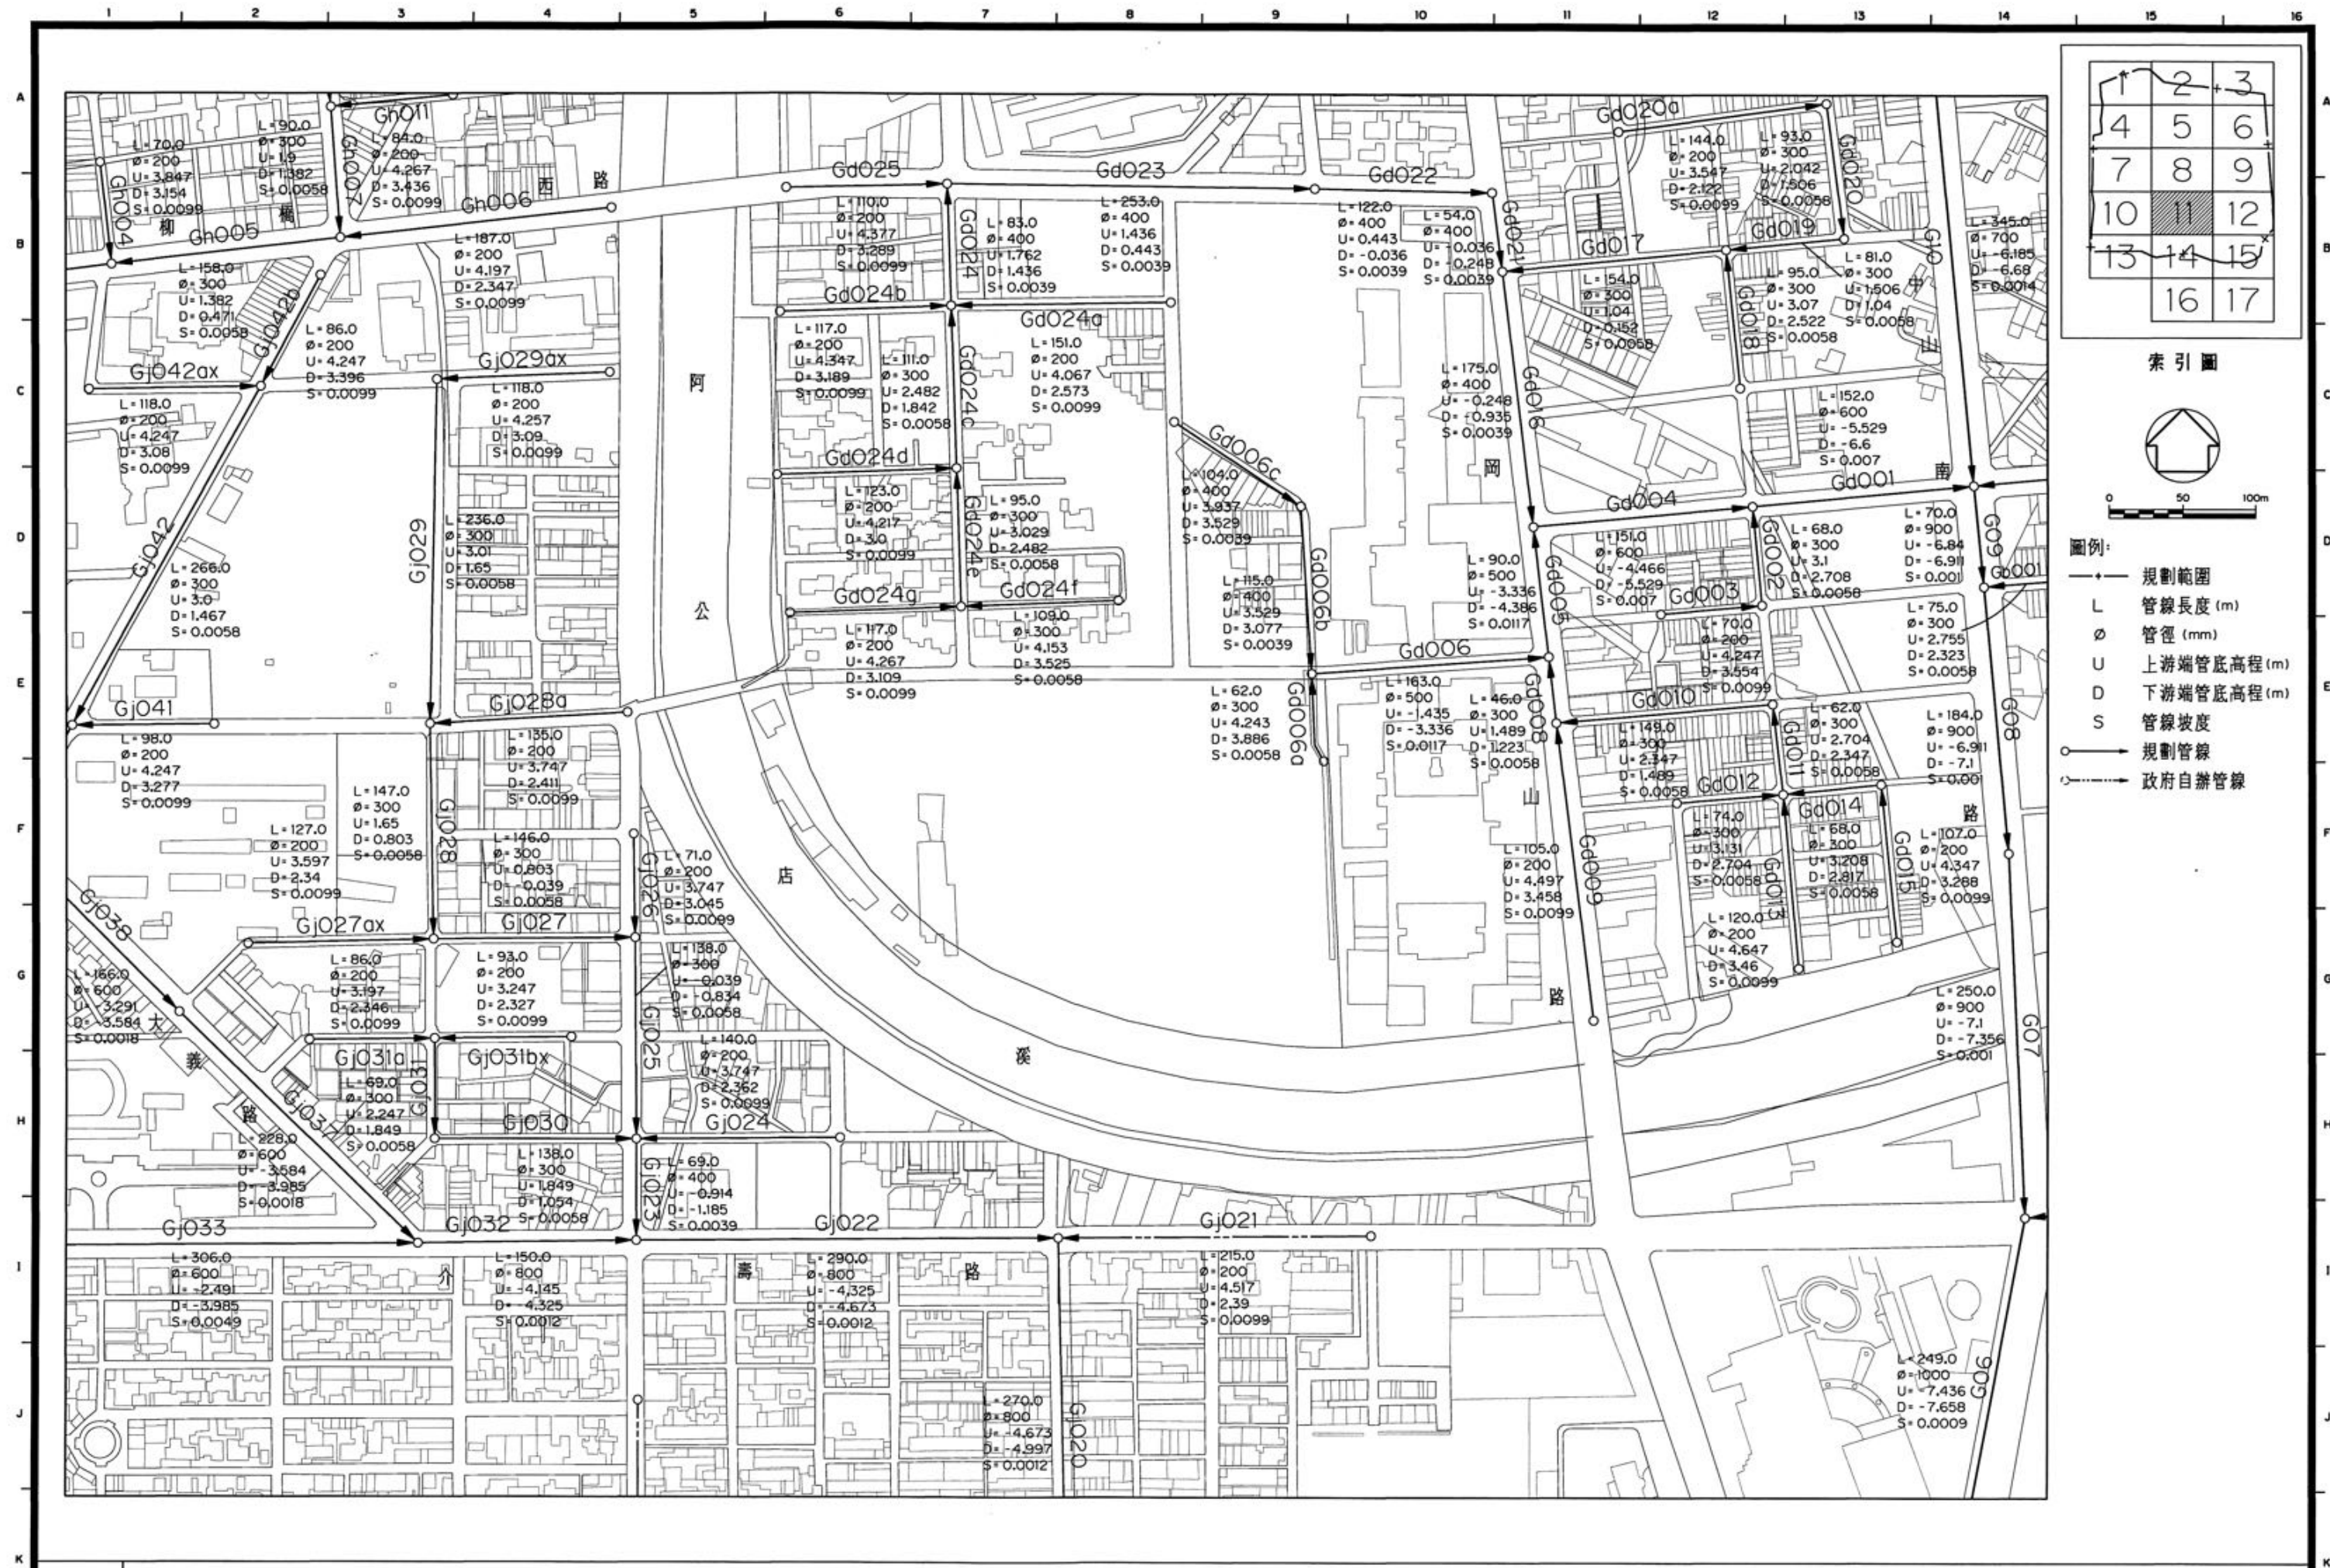


圖4.5-4 岡山地區污水下水道系統平面配置圖(11/17)





圖 4.5-4 岡山地區污水下水道系統平面配置圖(12/17)

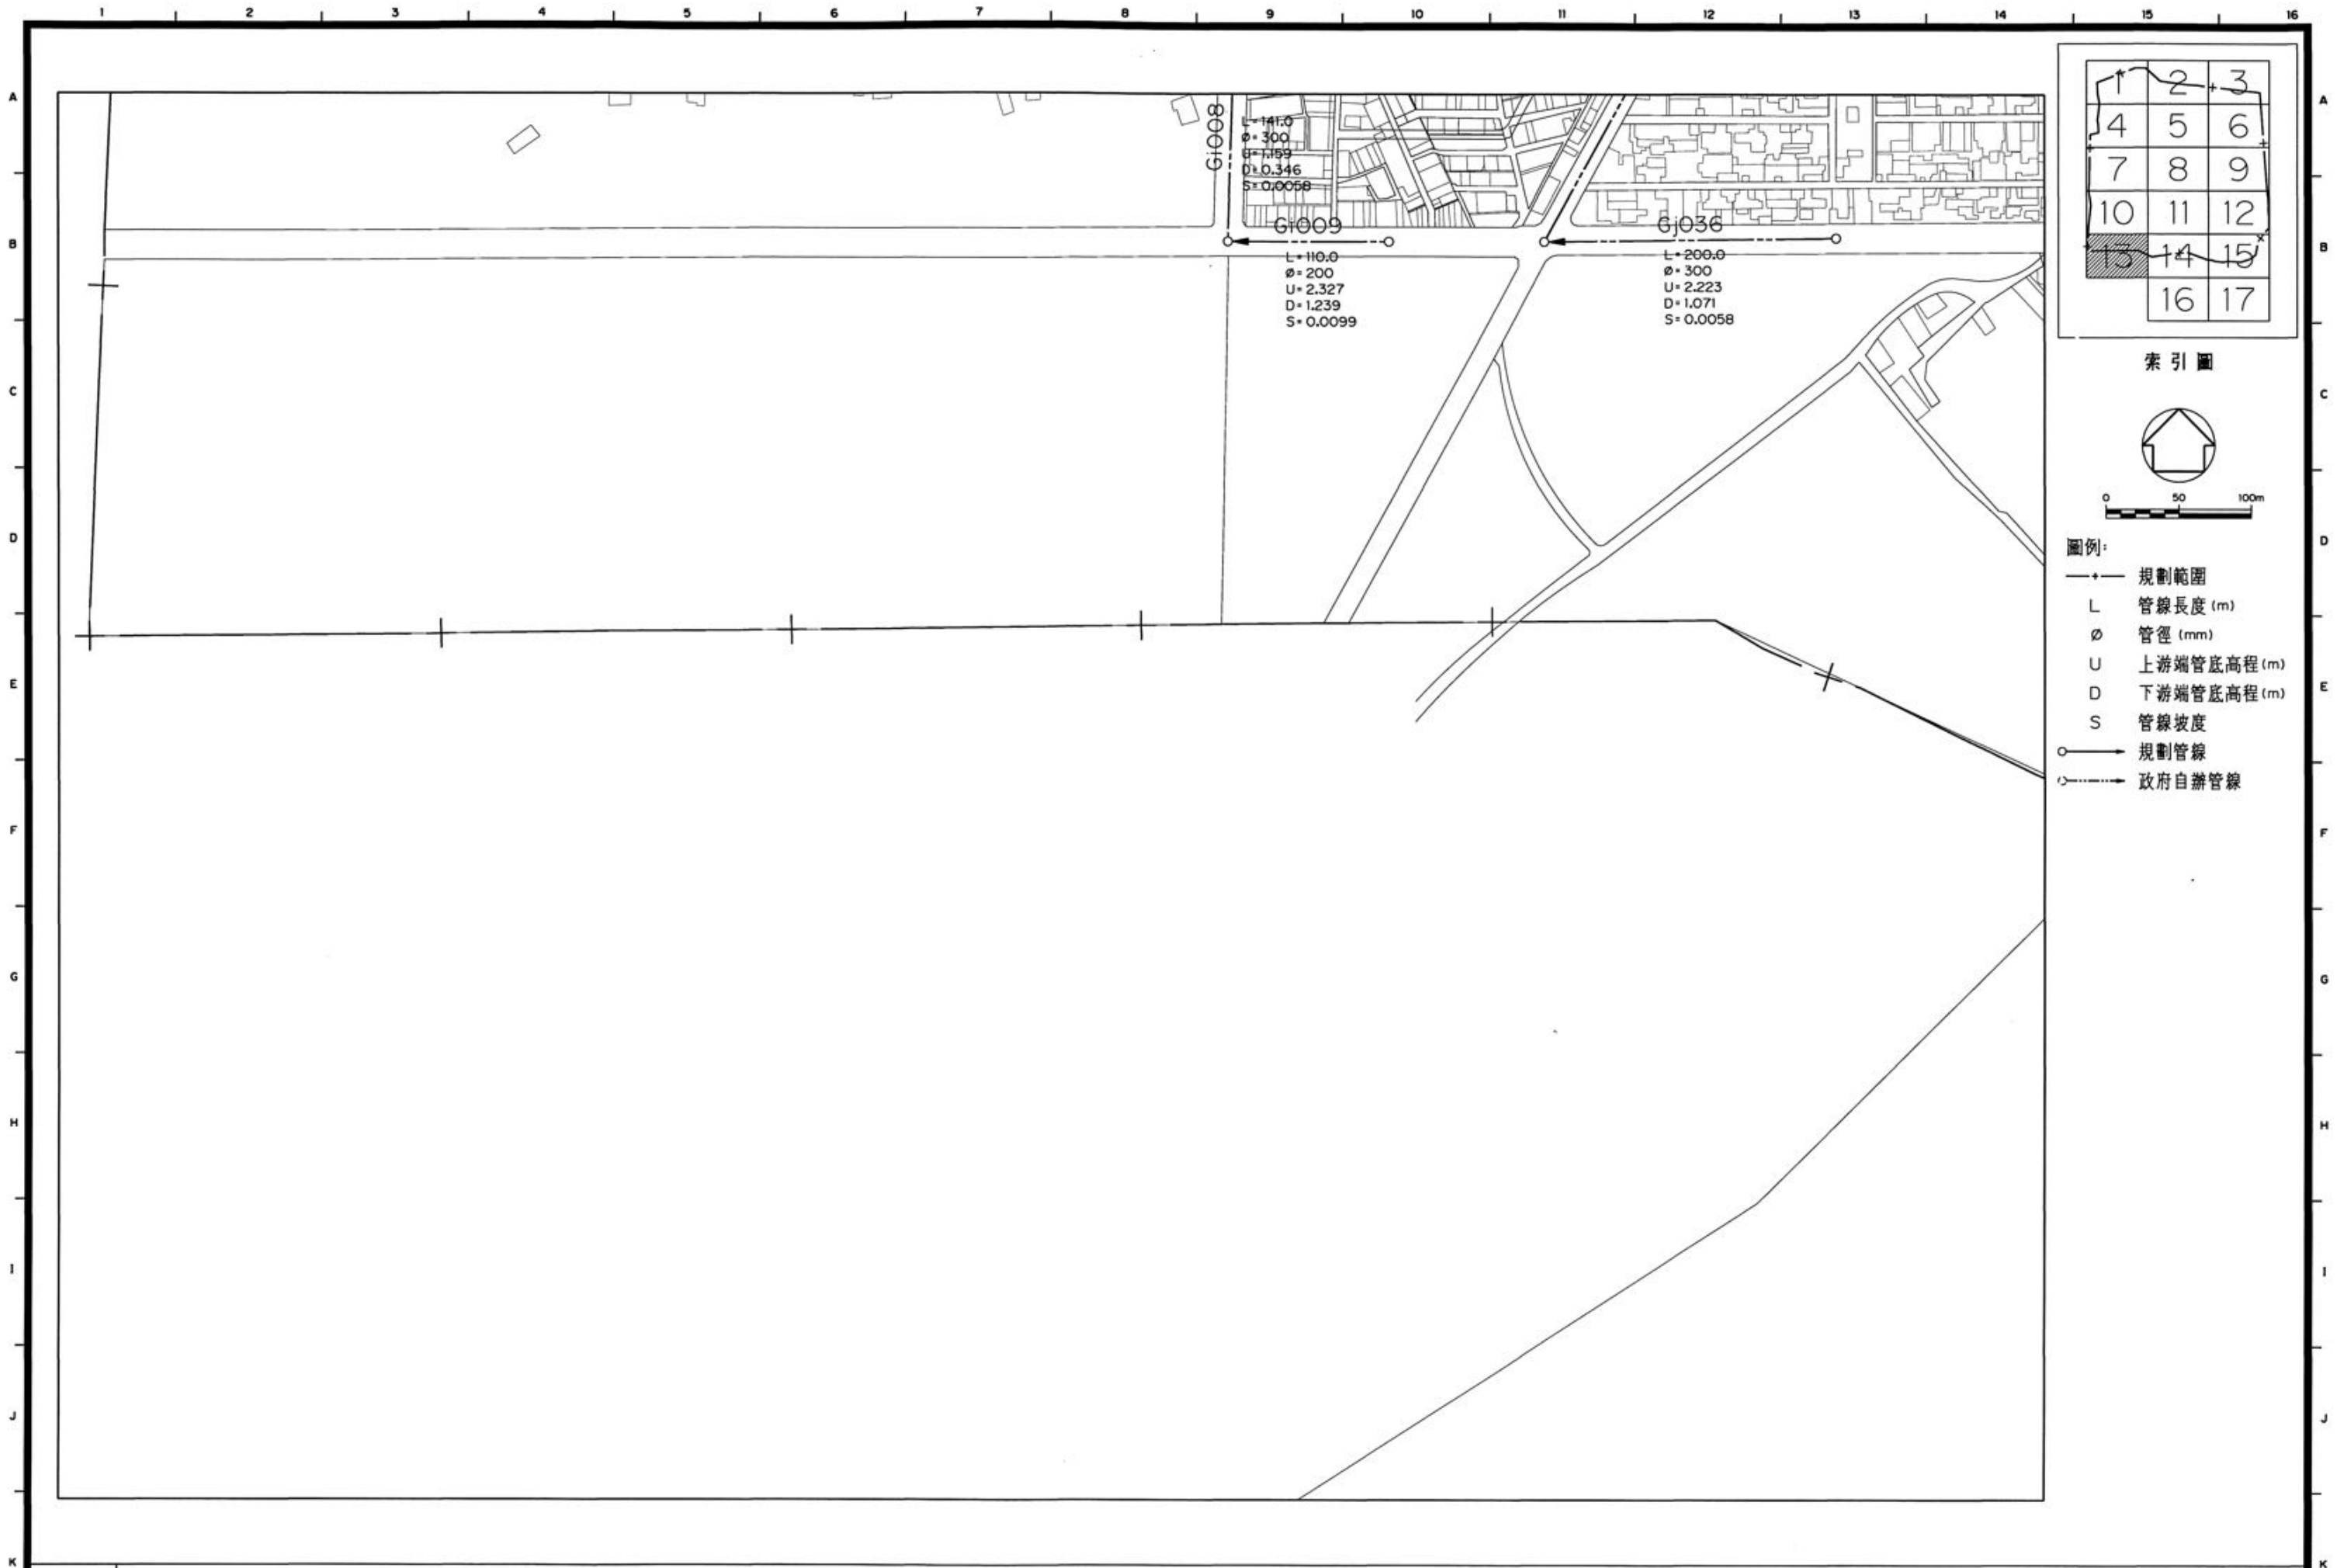


圖 4.5-4 岡山地區污水下水道系統平面配置圖(13/17)






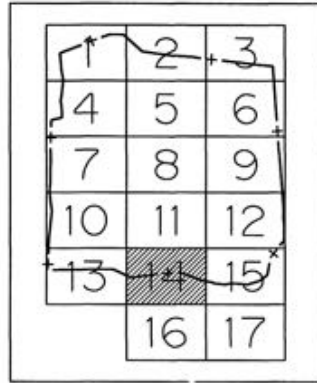


圖 4.5-4 岡山地區污水下水道系統平面配置圖(14/17)

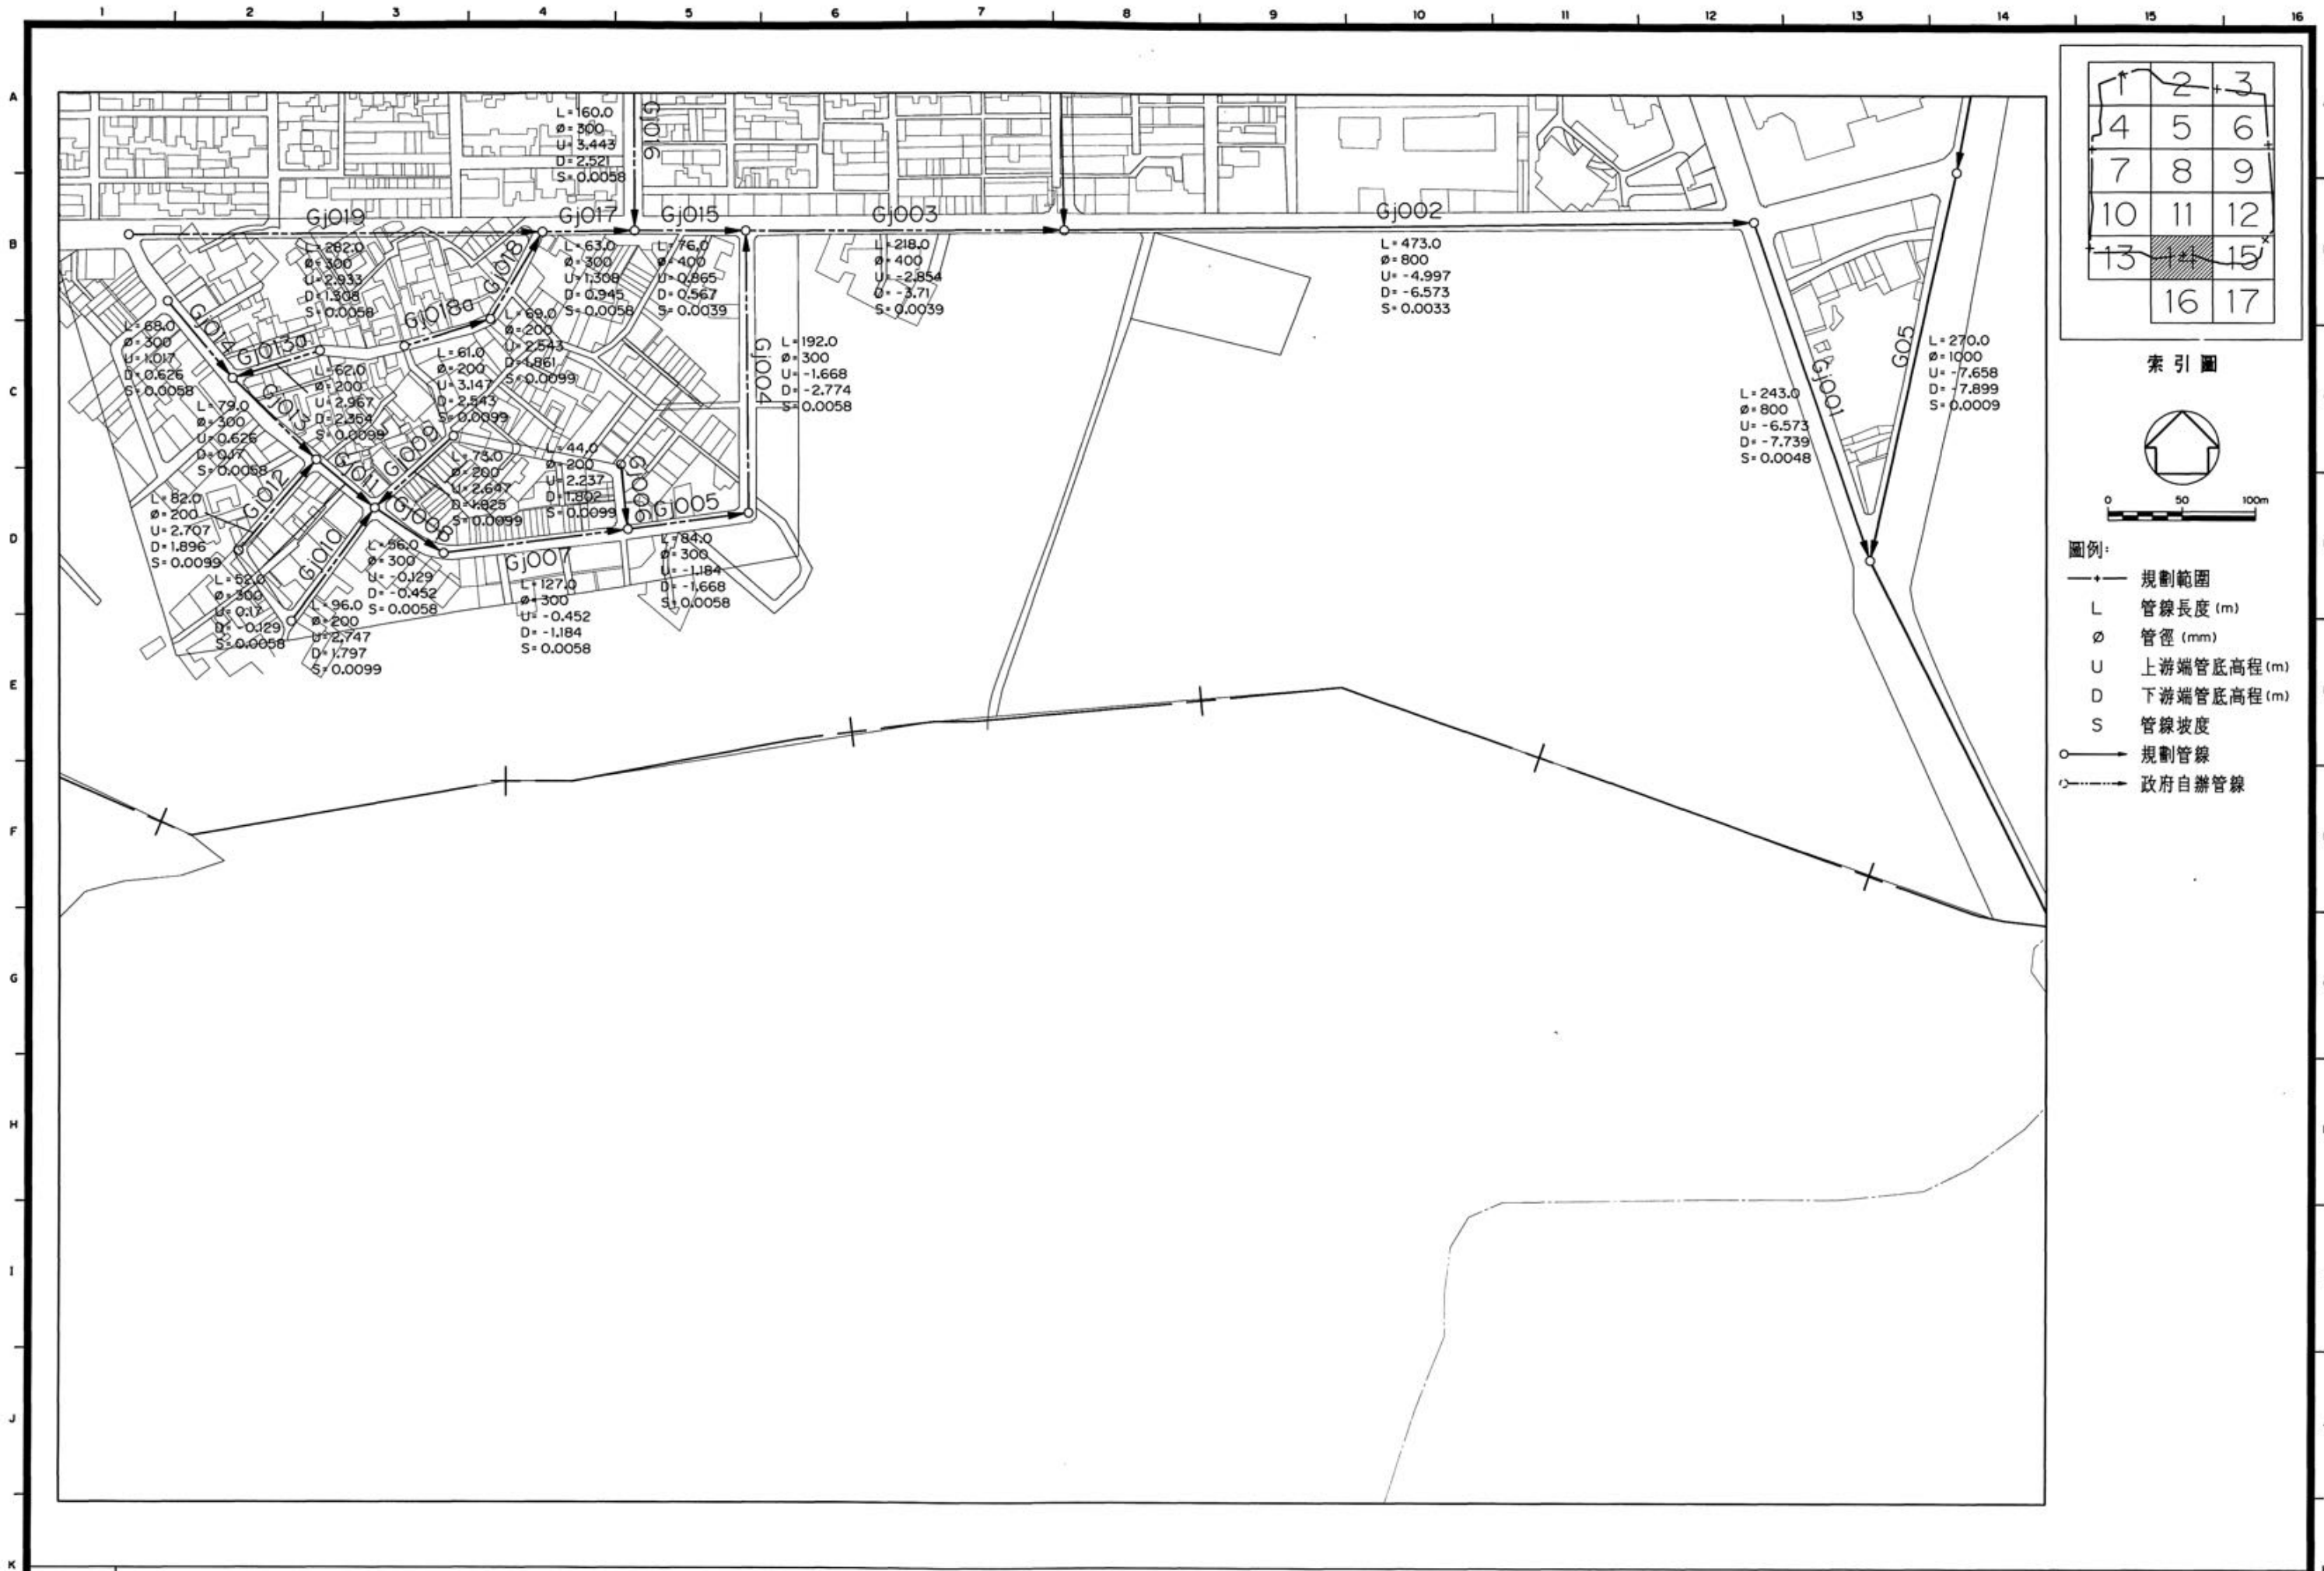

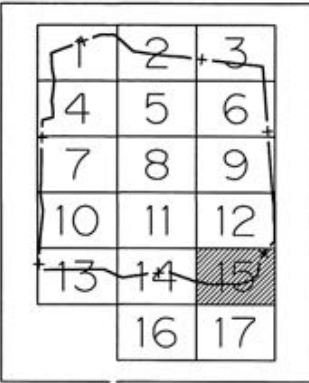


索引圖

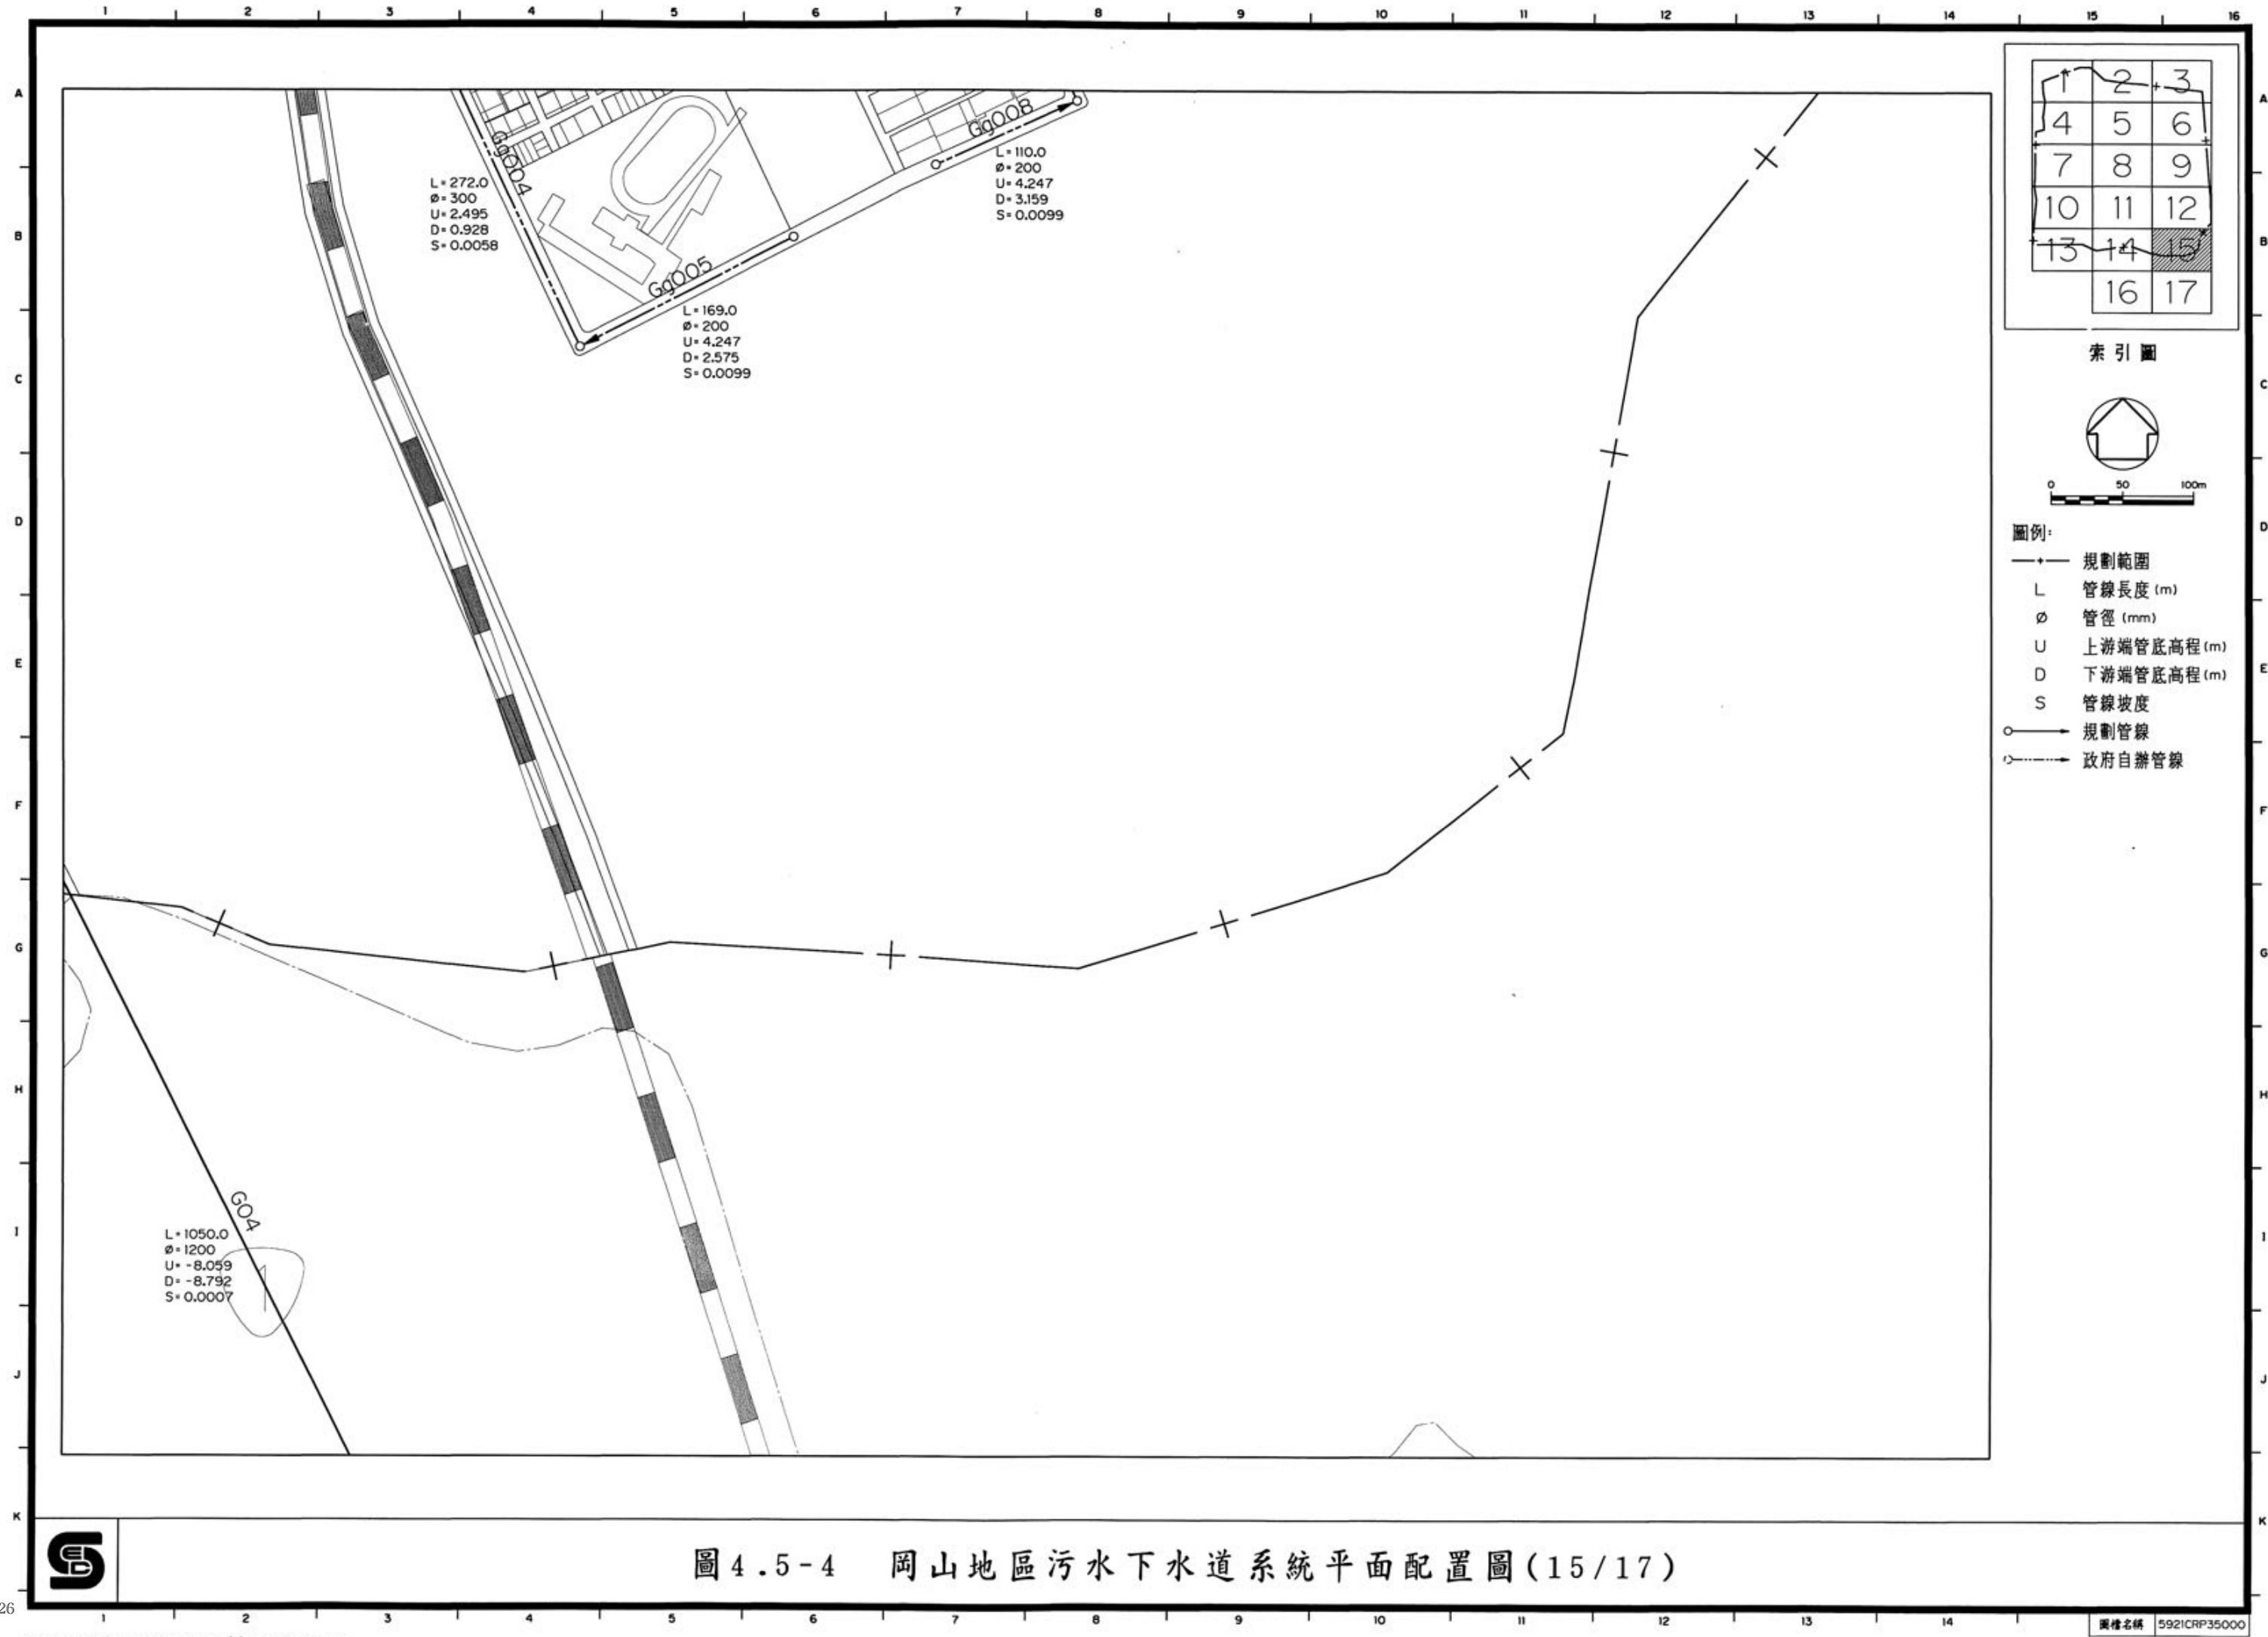

- 圖例:
- +— 規劃範圍
 - L 管線長度 (m)
 - Ø 管徑 (mm)
 - U 上游端管底高程 (m)
 - D 下游端管底高程 (m)
 - S 管線坡度
 - 規劃管線
 - +— 政府自辦管線

圖 4.5-4 岡山地區污水下水道系統平面配置圖 (15/17)



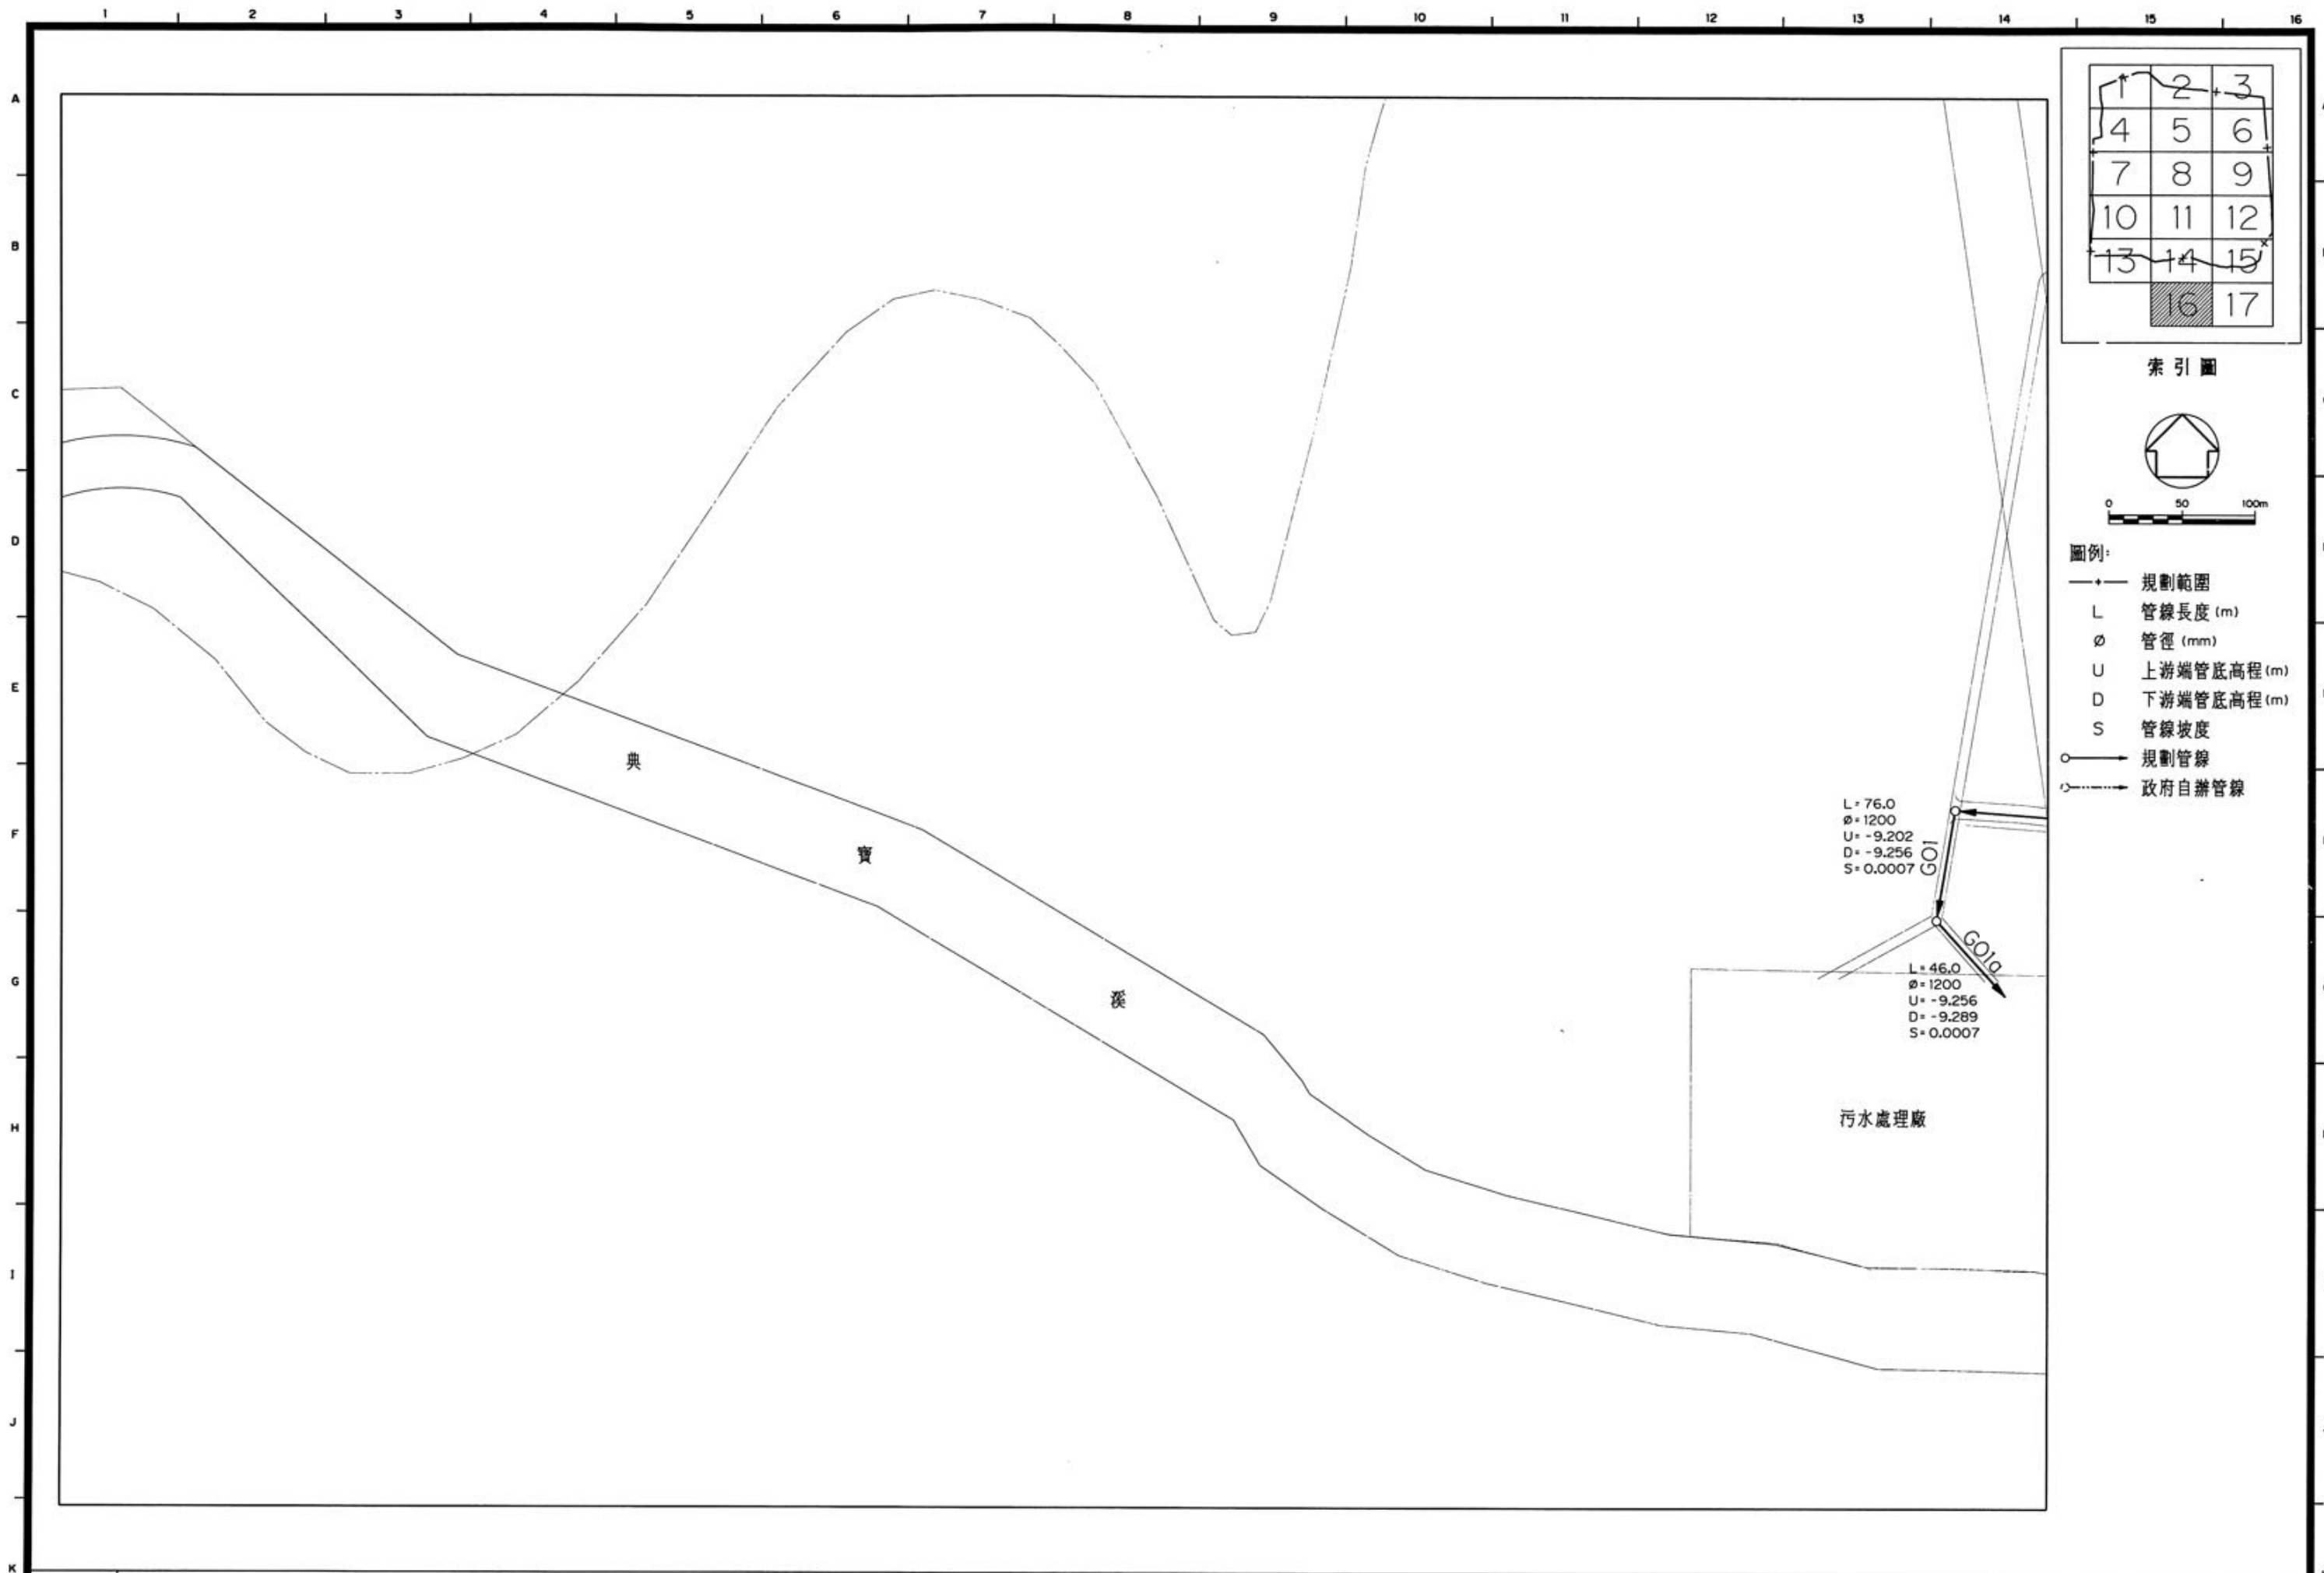

岡山地區污水下水道系統平面配置圖(16/17)

